

โครงการ

งานก่อสร้างอาคารที่ทำการ ตม.จว.มหาสารคาม แบบ 3 ชั้น พร้อมงานบริเวณและส่วนประกอบ

ตม. จว. มหาสารคาม

SHOP DRAWING 01 แบบห้องน้ำชาย หญิง และห้องน้ำคนพิการ

โดย

ห้างหุ้นส่วนจำกัดบุญคั่งก่อสร้าง



พล.ต.ต.
(กฤษฎา กาญจนอลงกรณ์)
ผบก.ตม.๔


(นายณรินทร์ รินสันเทียะ)
วิศวกรโยธาชำนาญการ
ผู้ควบคุมงาน

(นายเอกพงษ์ สุภาพ)
พนักงานวิศวกรโยธา
ผู้ควบคุมงาน

พ.ต.ต. (ทินกร เลาดี)
สว.ตม.จว.มหาสารคาม บก.ตม.๔




(นายอรรถพล บุชบา)
ผู้มีอำนาจลงนาม
ห้างหุ้นส่วนจำกัด บุญคั่งก่อสร้าง

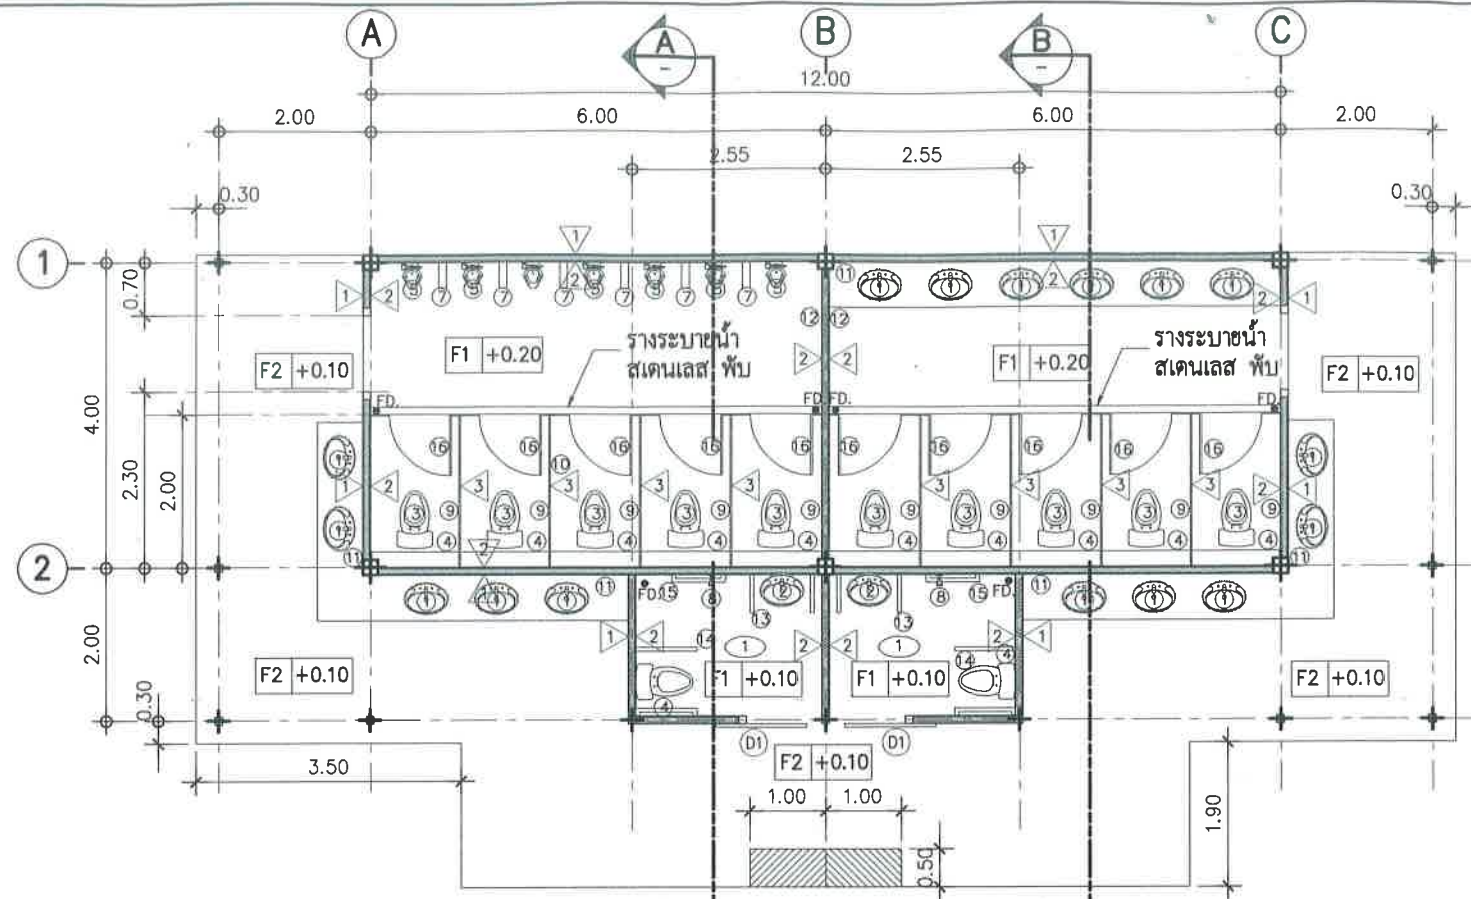

แปลนพื้น

SCALE 1:100

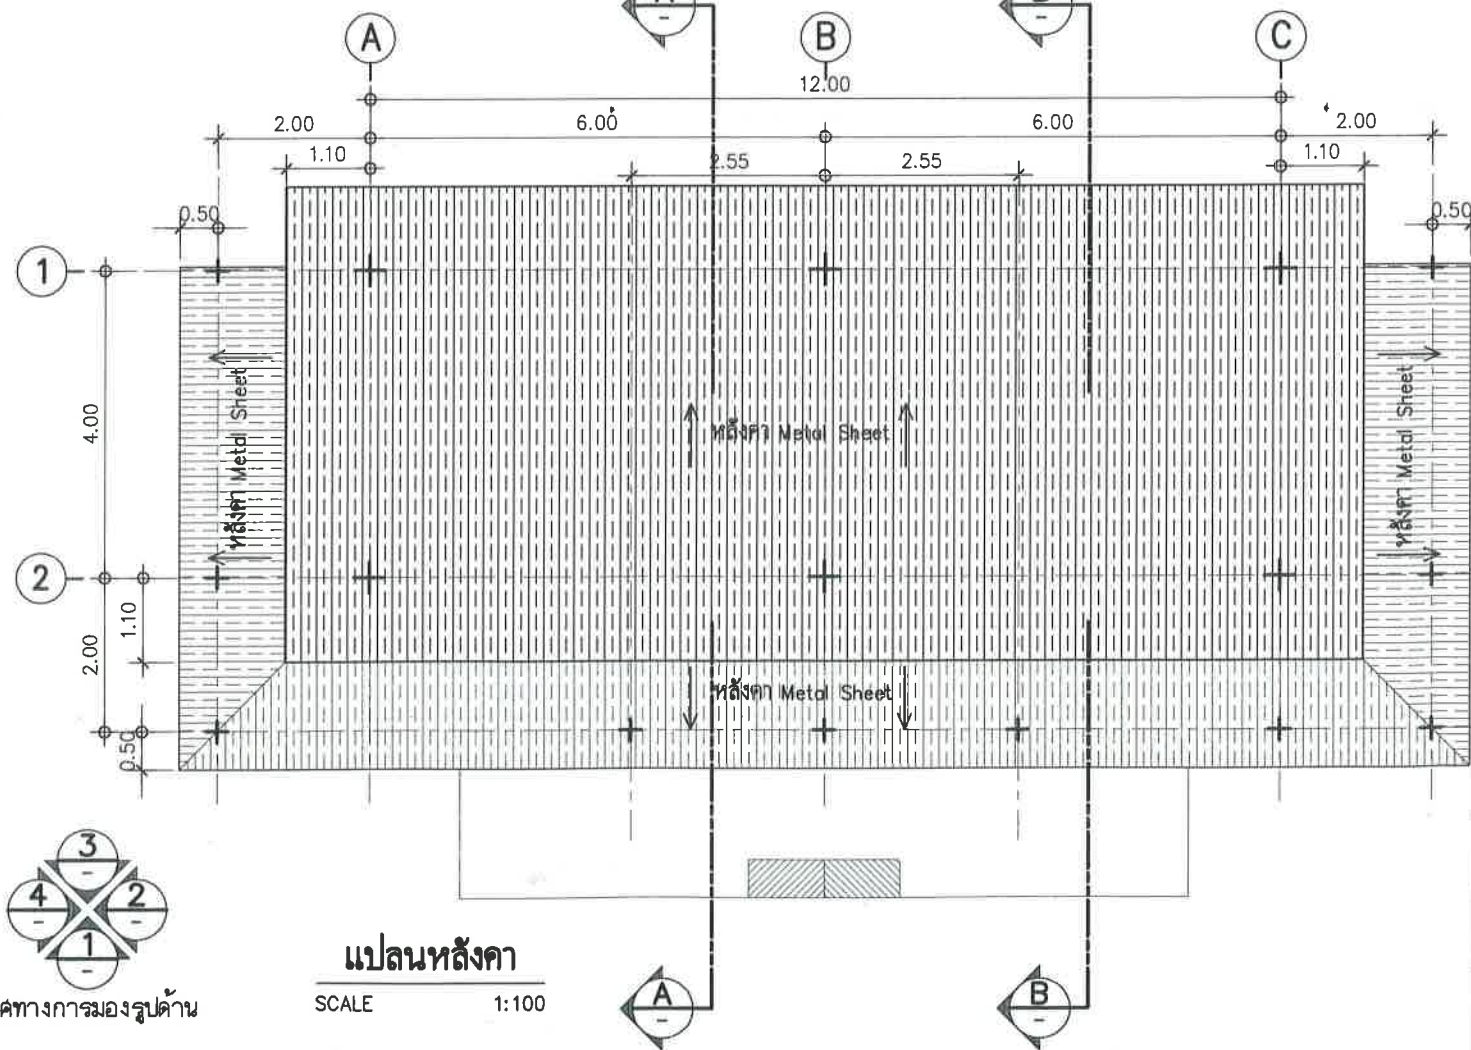

แปลนหลังคา

SCALE 1:100



ทิศทางการมองรูปด้าน

สัญลักษณ์	ความหมาย
1	พื้นกระเบื้องแกรนิตโต้ขนาด 60 x 60 cm. (ชนิดกันลื่น) (สีกำหนดภายหลัง)
2	พื้นกระเบื้องขนาด 40 x 40 cm. (ชนิดกันลื่น) (สีกำหนดภายหลัง)
△	ผนังก่ออิฐฉาบปูนเรียบ ทาสี (สีกำหนดภายหลัง)
△	ผนังกรุกระเบื้องแกรนิตโต้ขนาด 60 x 60 cm. (สีกำหนดภายหลัง)
△	ผนังห้องน้ำสำเร็จรูป
①	ผ้าเพดาน ยิปซัมบอร์ดหนา 9 มม. ชนิดกันชื้น
	ฉาบรอยต่อเรียบ ทาสีน้ำพลาสติก (สีขาว)
	โครงคร่าวชุบสังกะสี ติดตั้งตามมาตรฐานผู้ผลิต

สัญลักษณ์	รายการ
①	อ่างล้างหน้า ชนิดฝังเคาน์เตอร์ สูง 0.85 ม.
②	อ่างล้างหน้า ชนิดแขวน สูง 0.85 ม.
③	โถลอมนั่งราบ ชนิดมีหมอน้ำ
④	สายฉีดชำระ
⑤	โถปัสสาวะชาย
⑥	โถลอมแบบนั่งยอง
⑦	แผงบังโถปัสสาวะ
⑧	ฝักบัวสายอ่อนชนิดมีราวปรับระดับ
⑨	ที่ใส่กระดาษชำระ
⑩	ราวแขวนผ้า
⑪	กระจกเงา พร้อมกรอบอลูมิเนียม
⑫	ก๊อกน้ำ สูงจากพื้น 0.50 ม.
⑬	ราวจับพยุงตัวสำหรับอ่างล้างหน้า
⑭	ราวจับพยุงตัวสำหรับโถลอม
⑮	ราวจับพยุงตัวติดผนัง รูปตัวแอล
⑯	ขอแขวนผ้าติดที่ประตูภายในห้องน้ำ
• FD.	ท่อระบายน้ำทิ้ง พร้อมฝาตะแกรง

พล.ต.ต.



(กฤษฎา กาญจนอลงกรณ์)
ผบก.ตม.๔

(นายณรินทร์ รินลับเพียร)
วิศวกรโยธาชำนาญการ
ผู้ควบคุมงาน

(นางเอกภรณ์ เสถียร)
พนักงนโยธา
ผู้ควบคุมงาน


พ.ต.ต. (ทินกร เลาดี)
สว.ตม.จว.มหาสารคาม บก.ตม.๔



ผู้มีอำนาจลงนาม
ทางหุ้นส่วนจำกัด ชุมคลังก่อสร้าง


SHOP DRAWING 01 แบบห้องน้ำชาย หญิง และห้องน้ำคนพิการ

โครงการ	งานก่อสร้างอาคารที่ทำการ ตม.จว.มหาสารคาม แบบ 3 ชั้น พร้อมงานบริเวณและส่วนประกอบ			แผ่นที่
สถานที่	ตม.จว.มหาสารคาม	ผู้รับจ้าง	ทางหุ้นส่วนจำกัดชุมคลังก่อสร้าง	1 / 7
เจ้าของ	ตม.จว.มหาสารคาม	เขียนแบบ	นายสรณ์พิภพ เพชรศิวิชัยกุล อย. 53752	

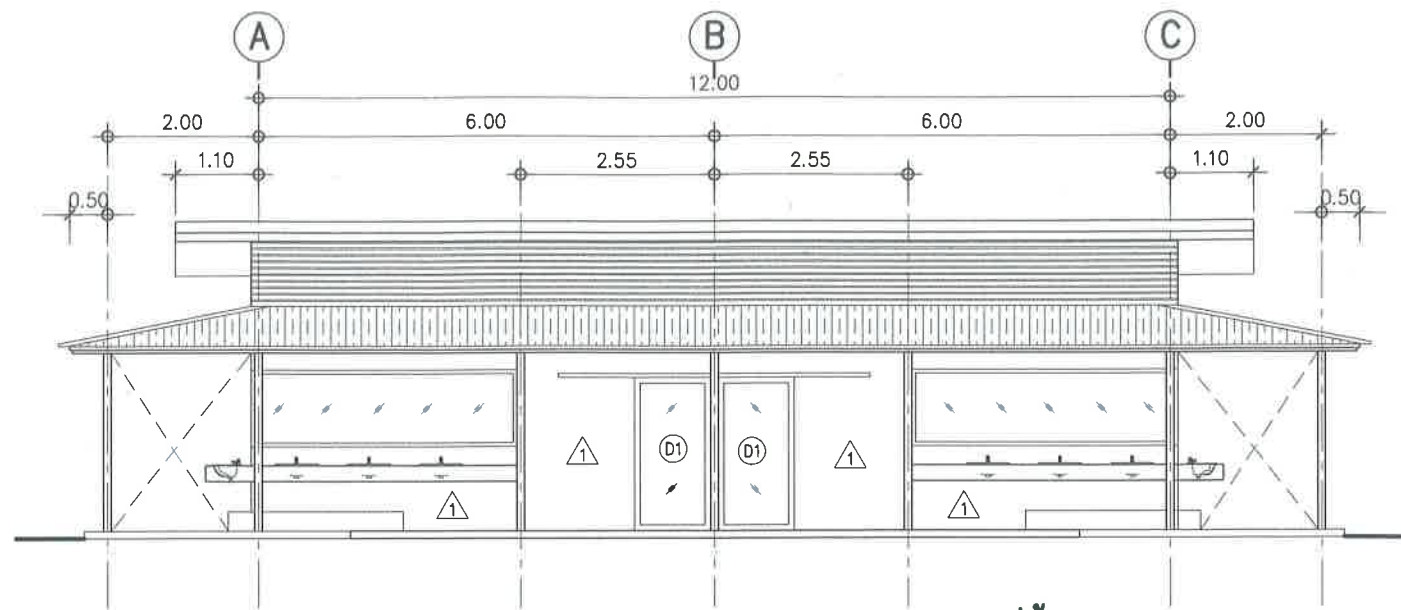


รูปด้าน 1

SCALE 1:100

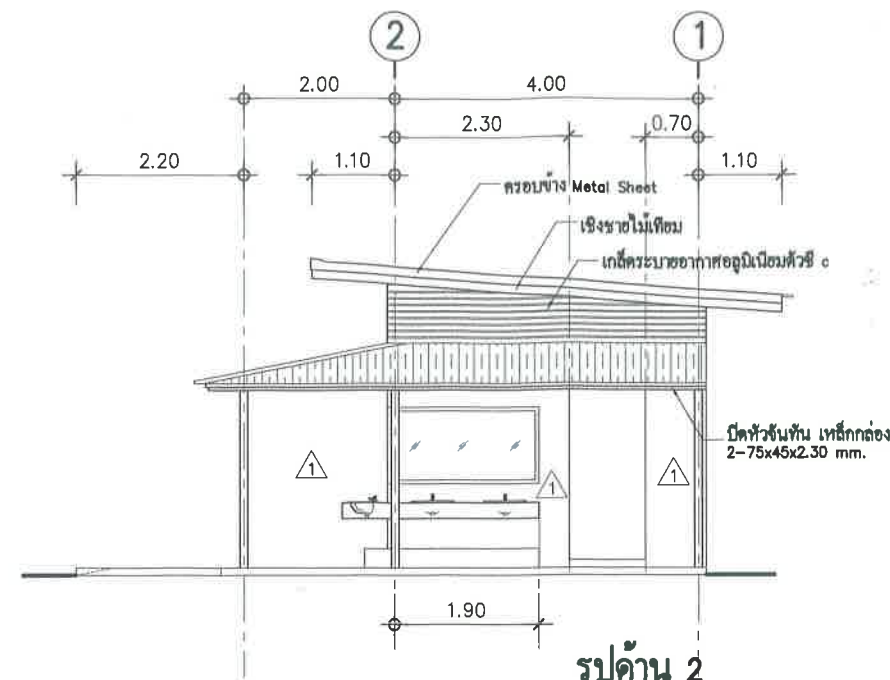


รูปด้าน 2

SCALE 1:100

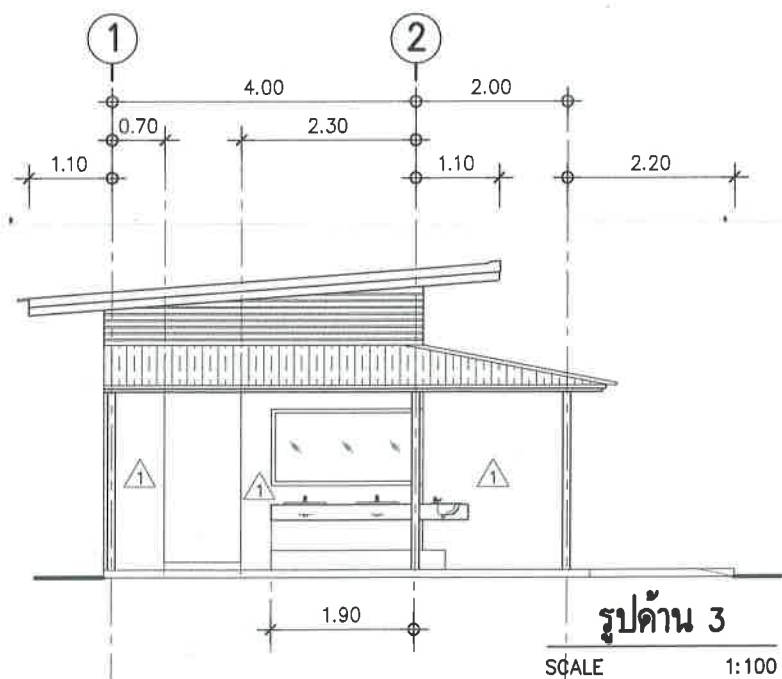

รูปด้าน 3

SCALE 1:100

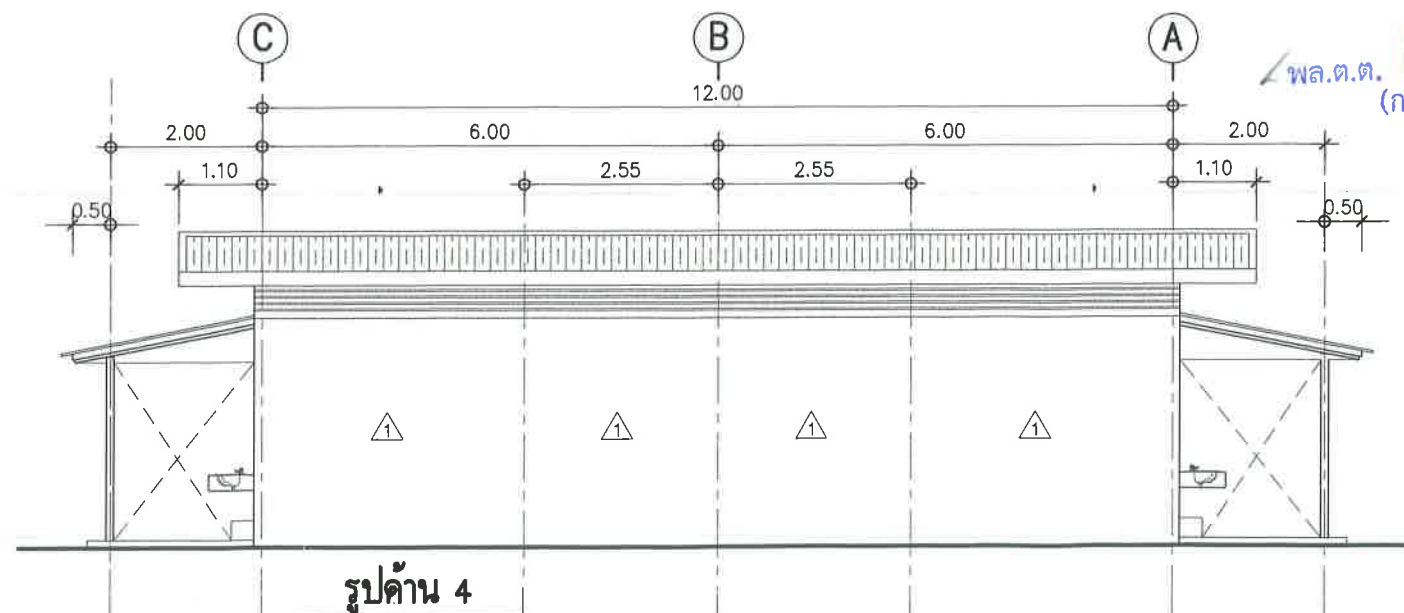

รูปด้าน 4

SCALE 1:100



พล.ต. (กฤษฎา กาญจนอลงกรณ์) ผบก.ตม.๔

(นายณรินทร์ รินสันเทียะ) วิศวกรโยธาชำนาญการ ผู้ควบคุมงาน

(นายเอกพงษ์ สุภาพ) พนักงานวิศวกรโยธา ผู้ควบคุมงาน


พ.ต.ต. (ทินกร เลาคี) สว.ตม.จว.มหาสารคาม บก.ตม.๔



ผู้มีอำนาจลงนาม หัวหน้าส่วนจำกัด ขนคลังก่อ


SHOP DRAWING 01 แบบห้องน้ำชาย หญิง และห้องน้ำคนพิการ

โครงการ	งานก่อสร้างอาคารที่ทำการ ตม.จว.มหาสารคาม แบบ 3 ชั้น พร้อมงานบริเวณและส่วนประกอบ			แผ่นที่
สถานที่	ตม. จว.มหาสารคาม	ผู้รับจ้าง	ห้างหุ้นส่วนจำกัดขุนคลังก่อสร้าง	2 / 7
เจ้าของ	ตม. จว.มหาสารคาม	เขียนแบบ	นายสกรณ์พิทักษ์ เพชรศิวนัสกุล รช. 53752	

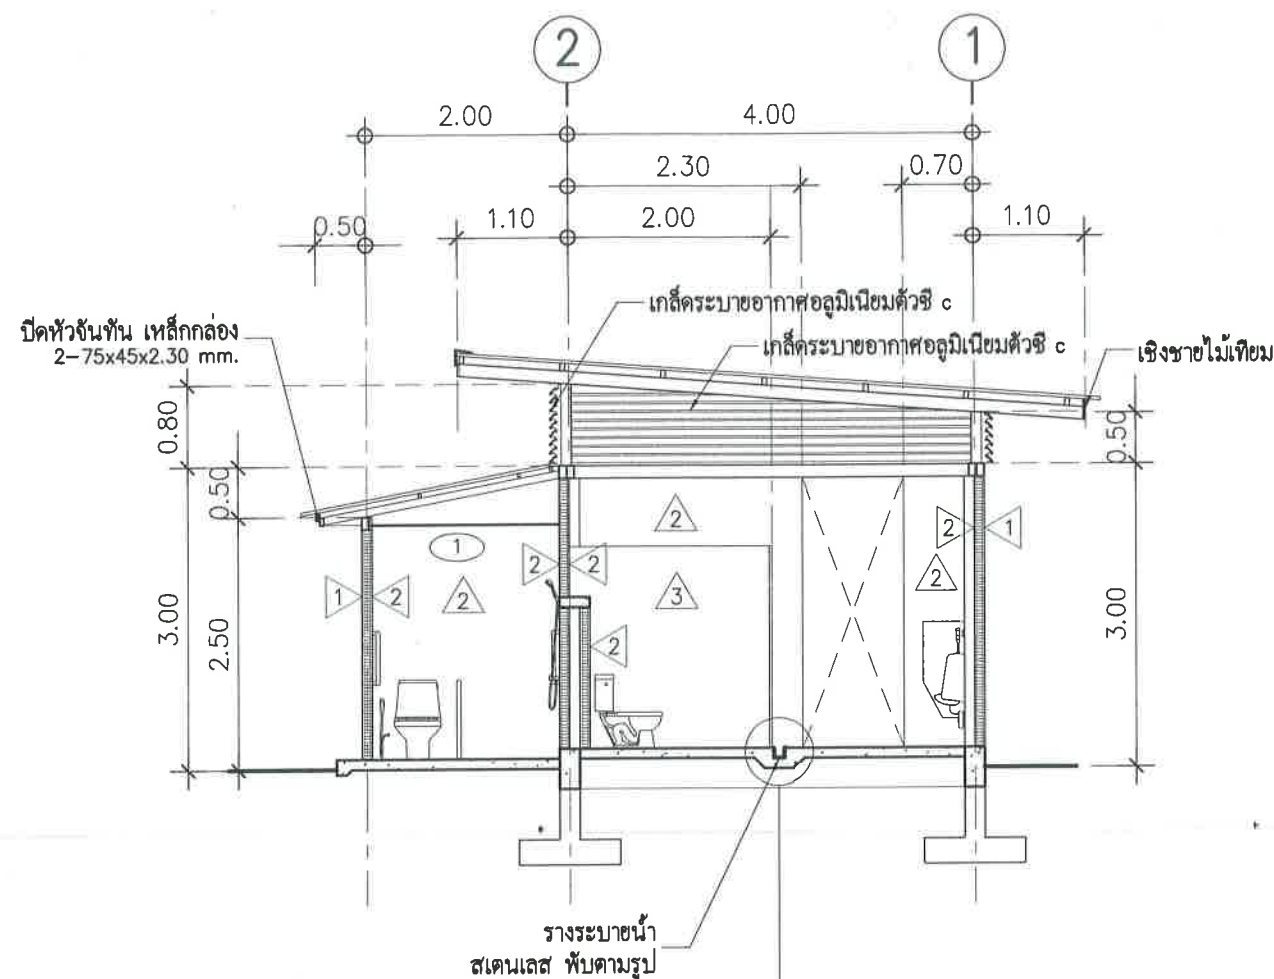

รูปตัด A-A


SCALE 1:100

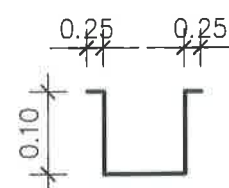

ขยายรางระบายน้ำสเตนเลส

SCALE

NTS

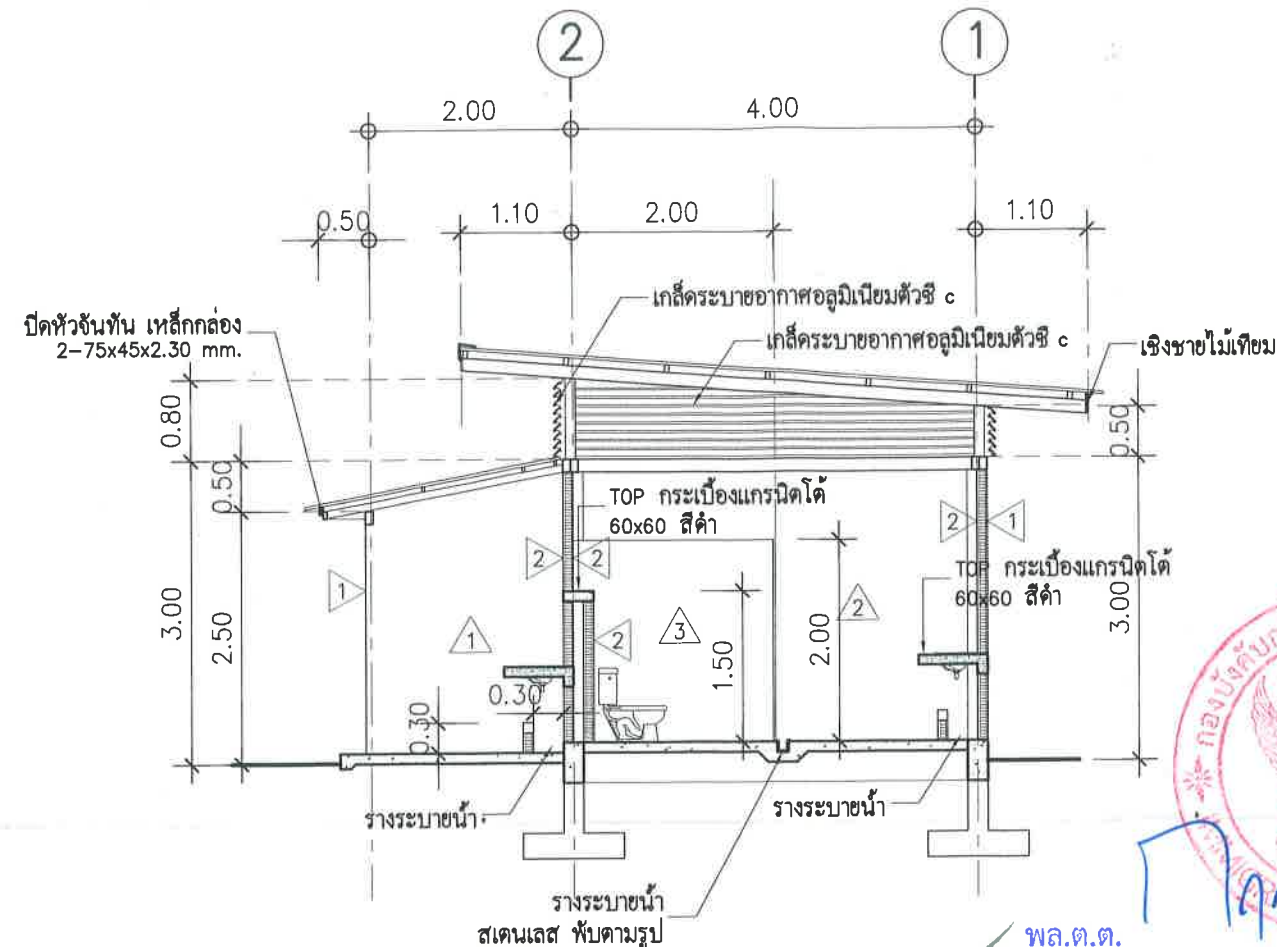

รูปตัด B-B

SCALE 1:100



พล.ต.ต.

(กฤษฎา กาญจนอลงกรณ์)

ผบก.ตม.๔

(นายณรินทร์ รินสันเทียะ)
วิศวกรโยธาชำนาญการ
ผู้ควบคุมงาน


(นายเอกพงษ์ สุภาพ)
พนักงานวิศวกรโยธา
ผู้ควบคุมงาน

พ.ต.ต. (พินกร เลาคี)
ผ.จ.ตม.จว.มหาสารคาม นก.ตม.๔




ผู้มีอำนาจลงนาม
หัวหน้าส่วนจำกัด ชุมคลังก่อสร้าง



SHOP DRAWING 01 แบบห้องน้ำชาย หญิง และห้องน้ำคนพิการ				
โครงการ	งานก่อสร้างอาคารที่ทำการ ตม จว มหาสารคาม แบบ 3 ชั้น พร้อมงานบริเวณและส่วนประกอบ			แผ่นที่
สถานที่	ตม จว มหาสารคาม	ผู้รับจ้าง	ห้างหุ้นส่วนจำกัด ชุมคลังก่อสร้าง	
เจ้าของ	ตม จว มหาสารคาม	เขียนแบบ	นายสรณ์พิทักษ์ เพชรศิวงษ์สกุล ภข 53752	

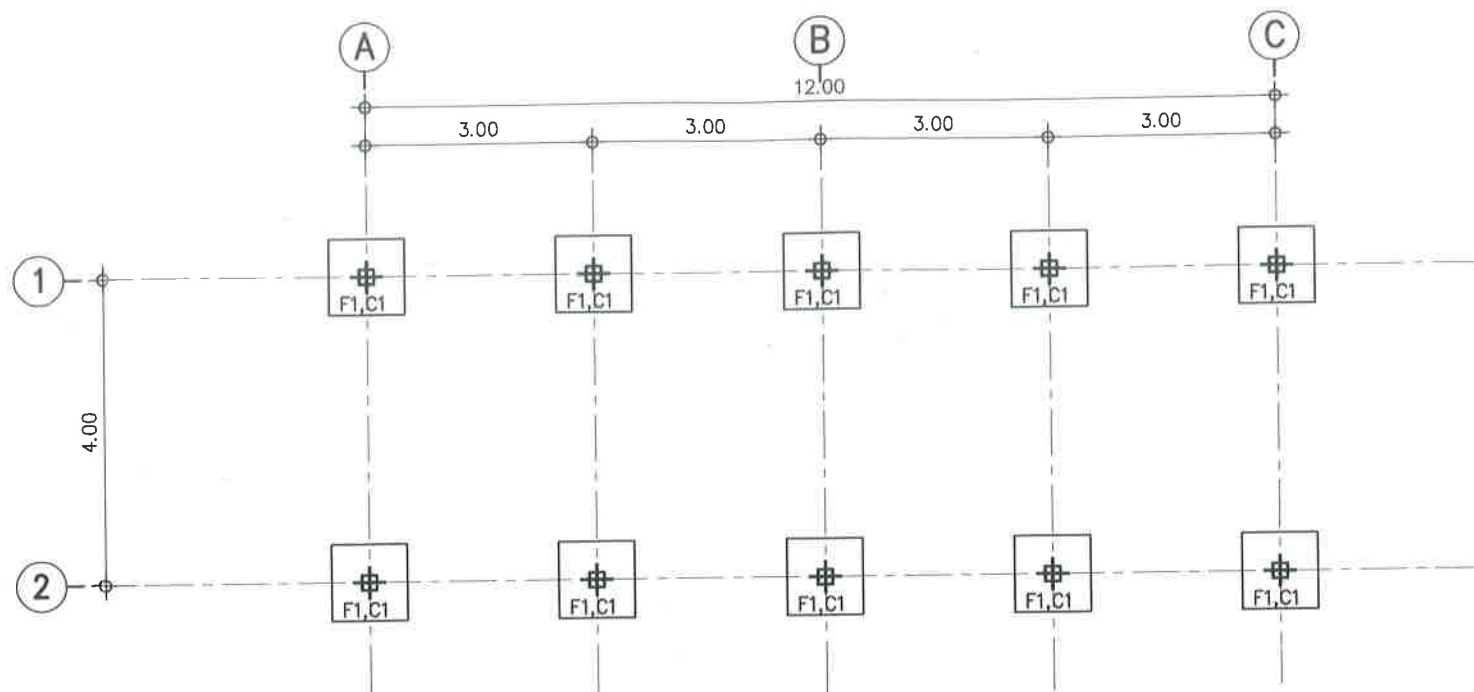






แปลนแสดงฐานรากและเสา
SCALE 1:100

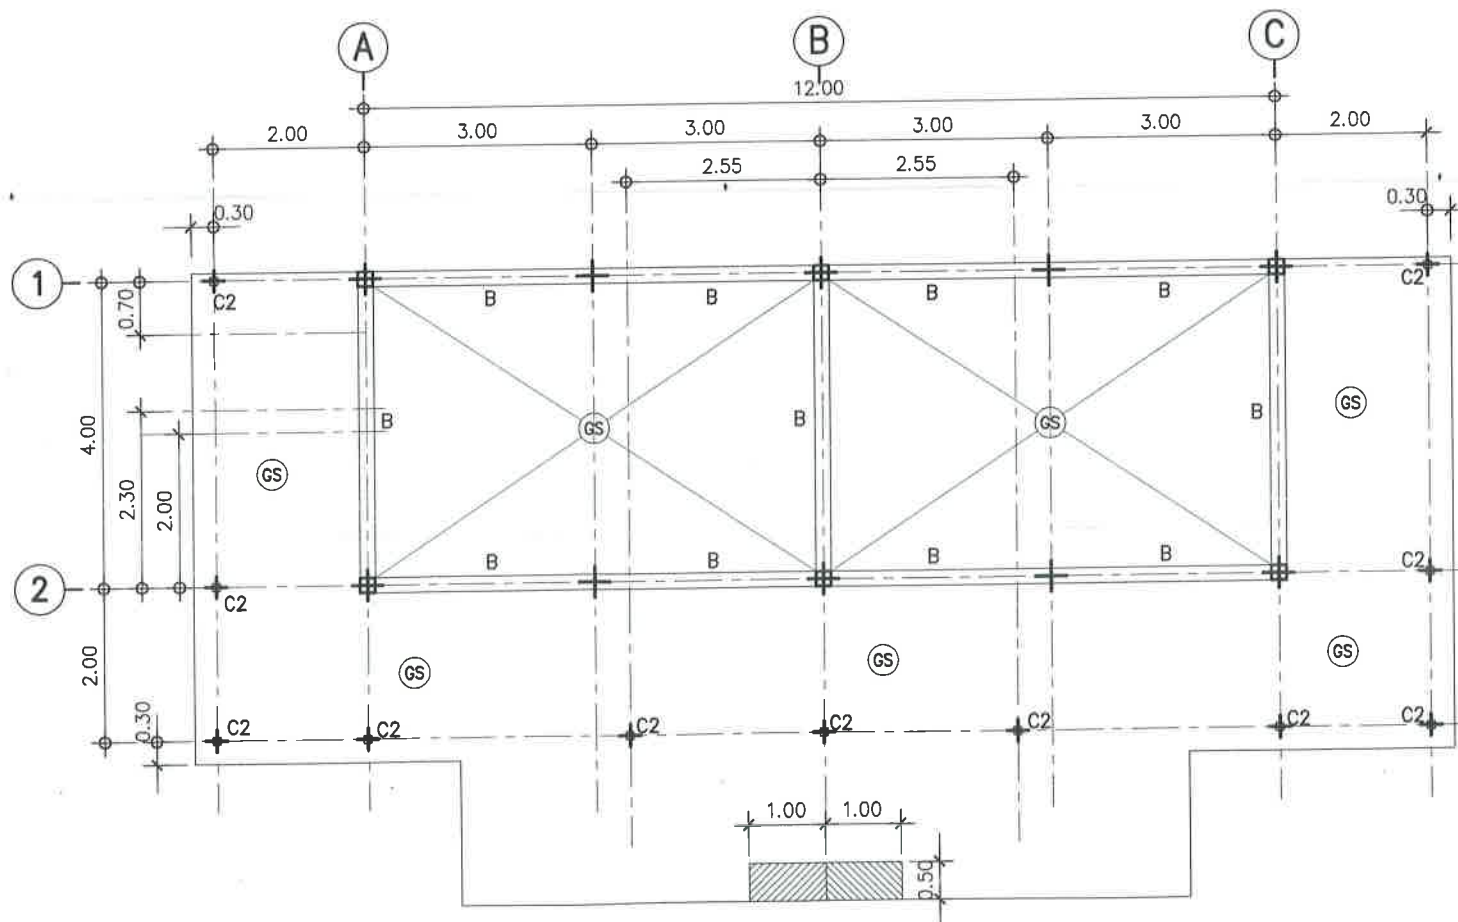

แปลนแสดงคาน พื้น และเสา
SCALE 1:100

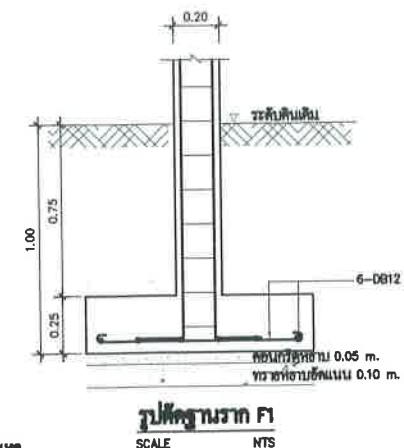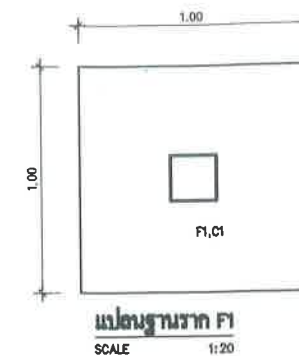

ขนาดหน้า
ดินใต้ฐานรากสามารถรับน้ำหนักปกติได้ไม่น้อยกว่า 8,000 kg/m

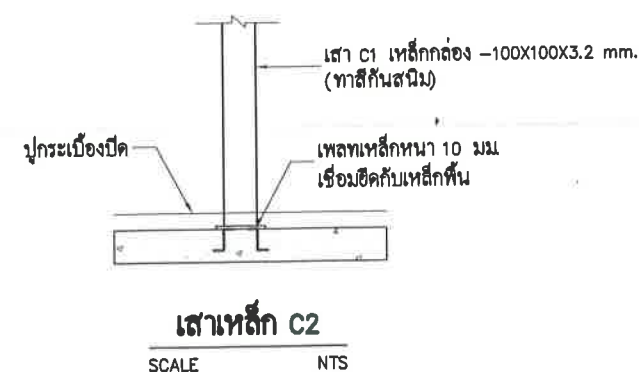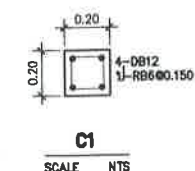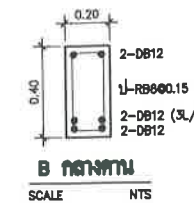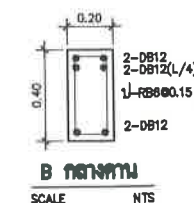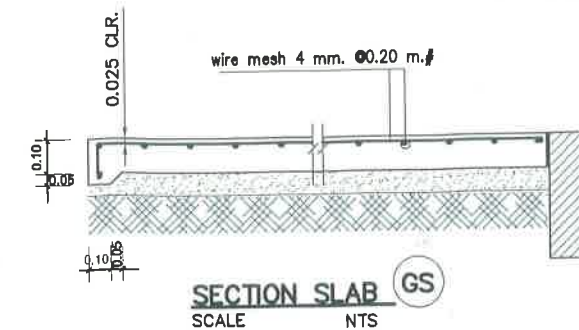

พล.ต.ต. (กฤษฎา กาญจนอลงกรณ์)
ผบก.ตม.๔



(นายณรินทร์ รินฉันทะ) วิศวกรโยธาชำนาญการ
ผู้ควบคุมงาน

(นายเอกพงษ์ สภา) พนักงานวิศวกรโยธา
ผู้ควบคุมงาน

พ.ต.ต. (พินกร เลาดิ) สว.ตม.จว.มหาสารคาม บก.ตม.๔

นางนันทนา จันทนา
ช่างเขียนแบบ

SHOP DRAWING 01 แบบห้องน้ำชาย หญิง และห้องน้ำคนพิการ				แผ่นที่
โครงการ	งานก่อสร้างอาคารที่ทำการ ตม.จว.มหาสารคาม แบบ 3 ชั้น พร้อมงานบริเวณและส่วนประกอบ			4 / 7
สถานที่	ตม. จว.มหาสารคาม	ผู้รับจ้าง	ห้างหุ้นส่วนจำกัด ชวนคลังก่อสร้าง	
เจ้าของ	ตม. จว.มหาสารคาม	เขียนแบบ	นายสรณ์พิทักษ์ เพชรศิวิชัยกุล ภ.ย. 53752	

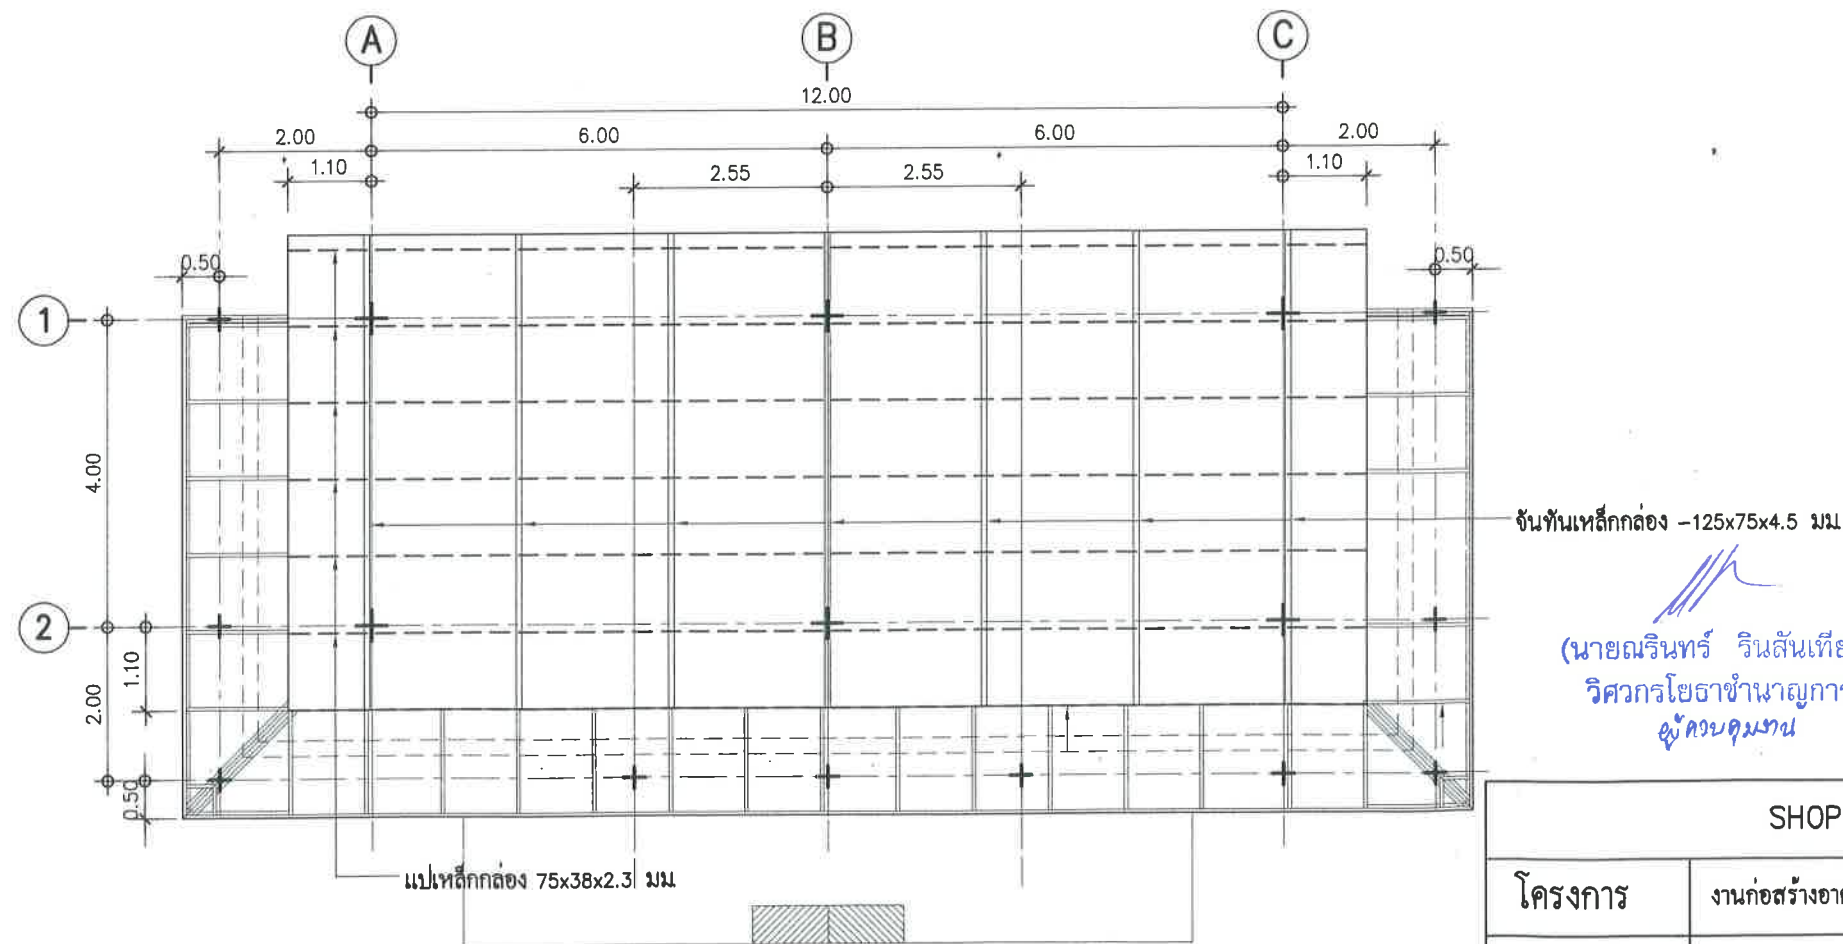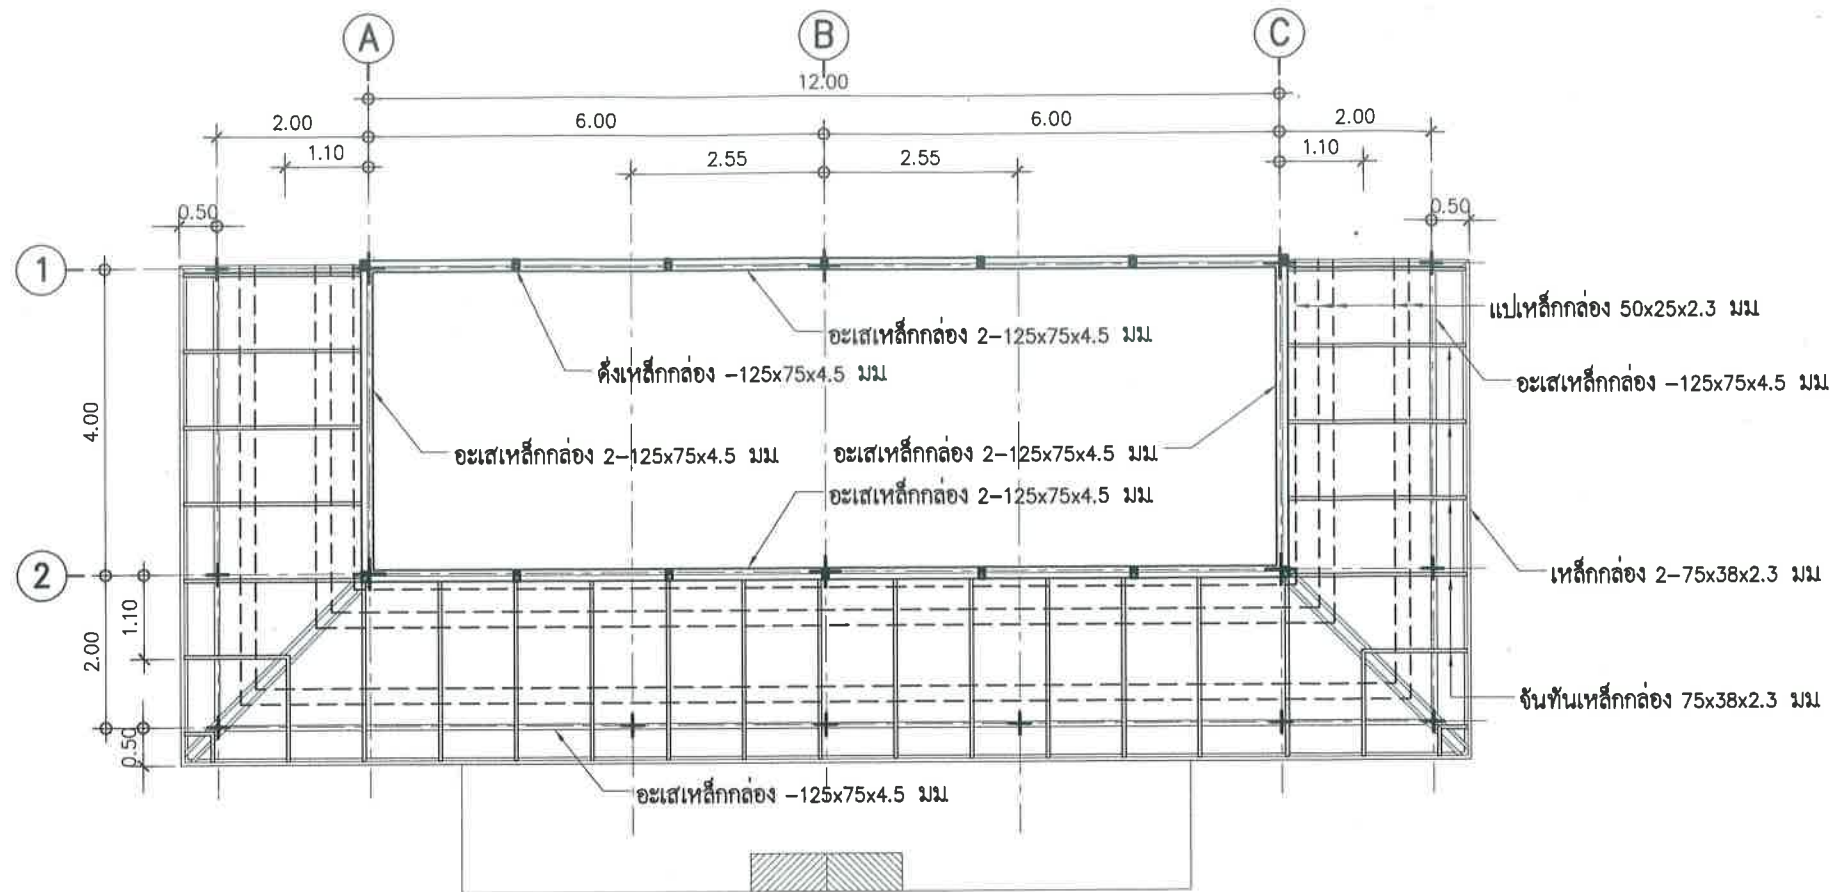

แปลนโครงสร้างหลังคา

SCALE 1:100



ขยายจันทัน

SCALE 1:100

(นายณรินทร์ รินสันเทียะ)
วิศวกรโยธาชำนาญการ
ผู้ควบคุมงาน


(นายเอกพงษ์ สุภาพ)
พนักงานวิศวกรโยธา
ผู้ควบคุมงาน

พ.ต.ต. (ทิมกร เลาคี)
สว.ตม.จว.มหาสารคาม บก.ตม.๔




SHOP DRAWING 01 แบบห้องน้ำชาย หญิง และห้องน้ำคนพิการ

โครงการ	งานก่อสร้างอาคารที่ทำการ ตม.จว.มหาสารคาม แบบ 3 ชั้น พร้อมงานบริเวณและส่วนประกอบ			แผ่นที่
สถานที่	ตม. จว.มหาสารคาม	ผู้รับจ้าง	ห้างหุ้นส่วนจำกัด ขุนคลังก่อสร้าง	5 /7
เจ้าของ	ตม. จว.มหาสารคาม	เขียนแบบ	นายสรณ์พิทักษ์ เพชรดิวงษ์สกุล ภ.ช. 53752	

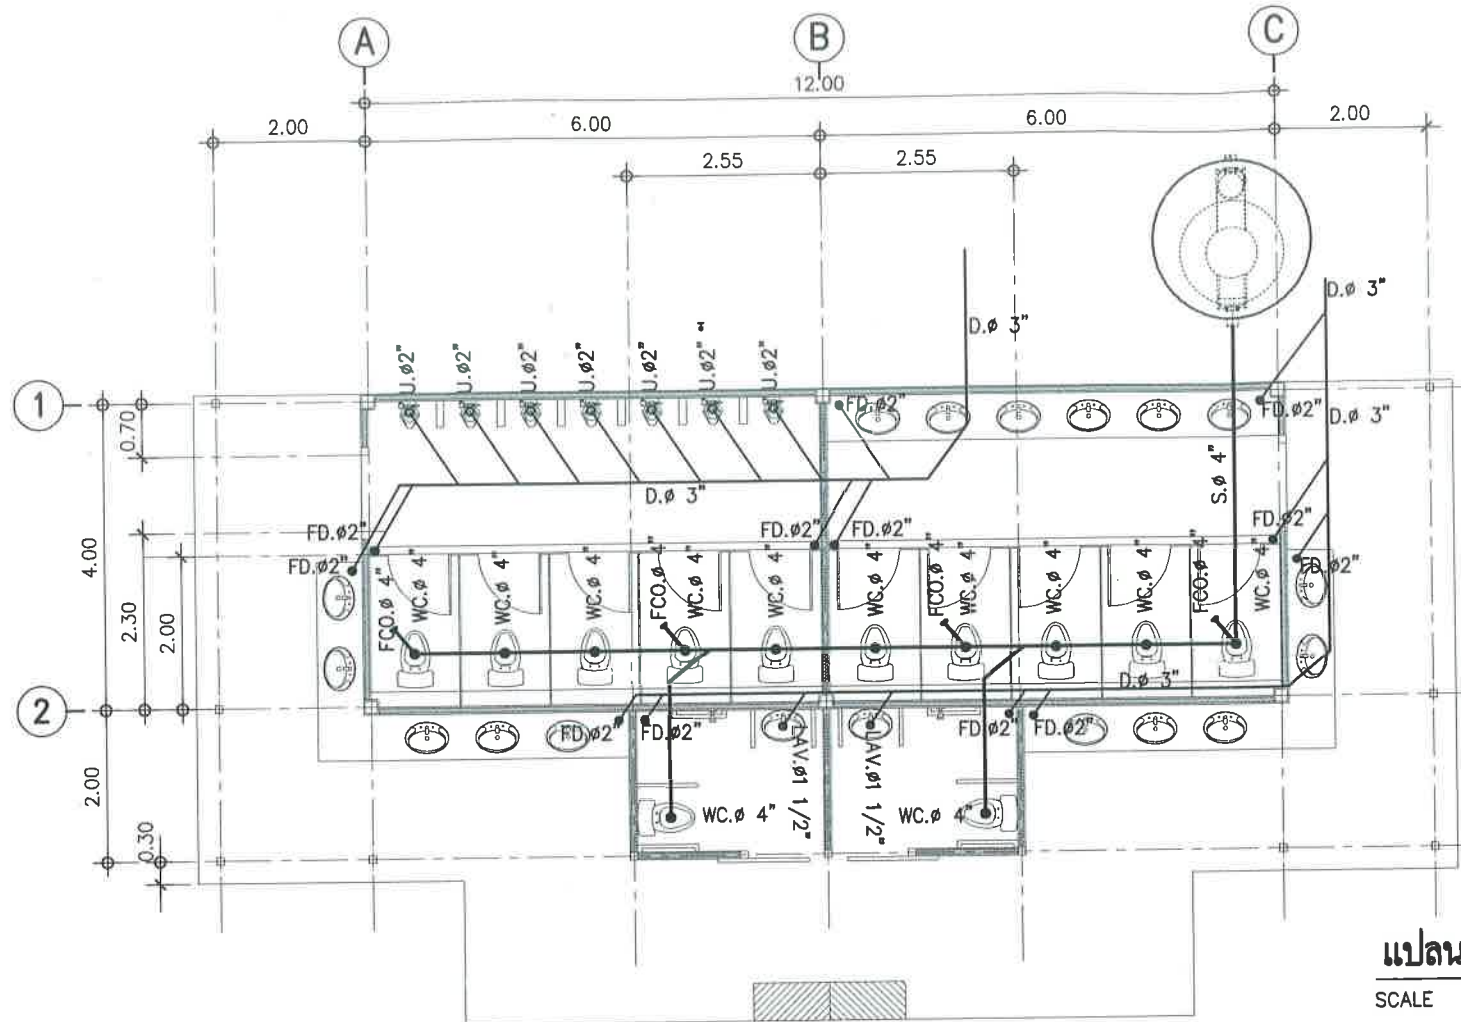

แปลนสุขาภิบาล

SCALE 1:100

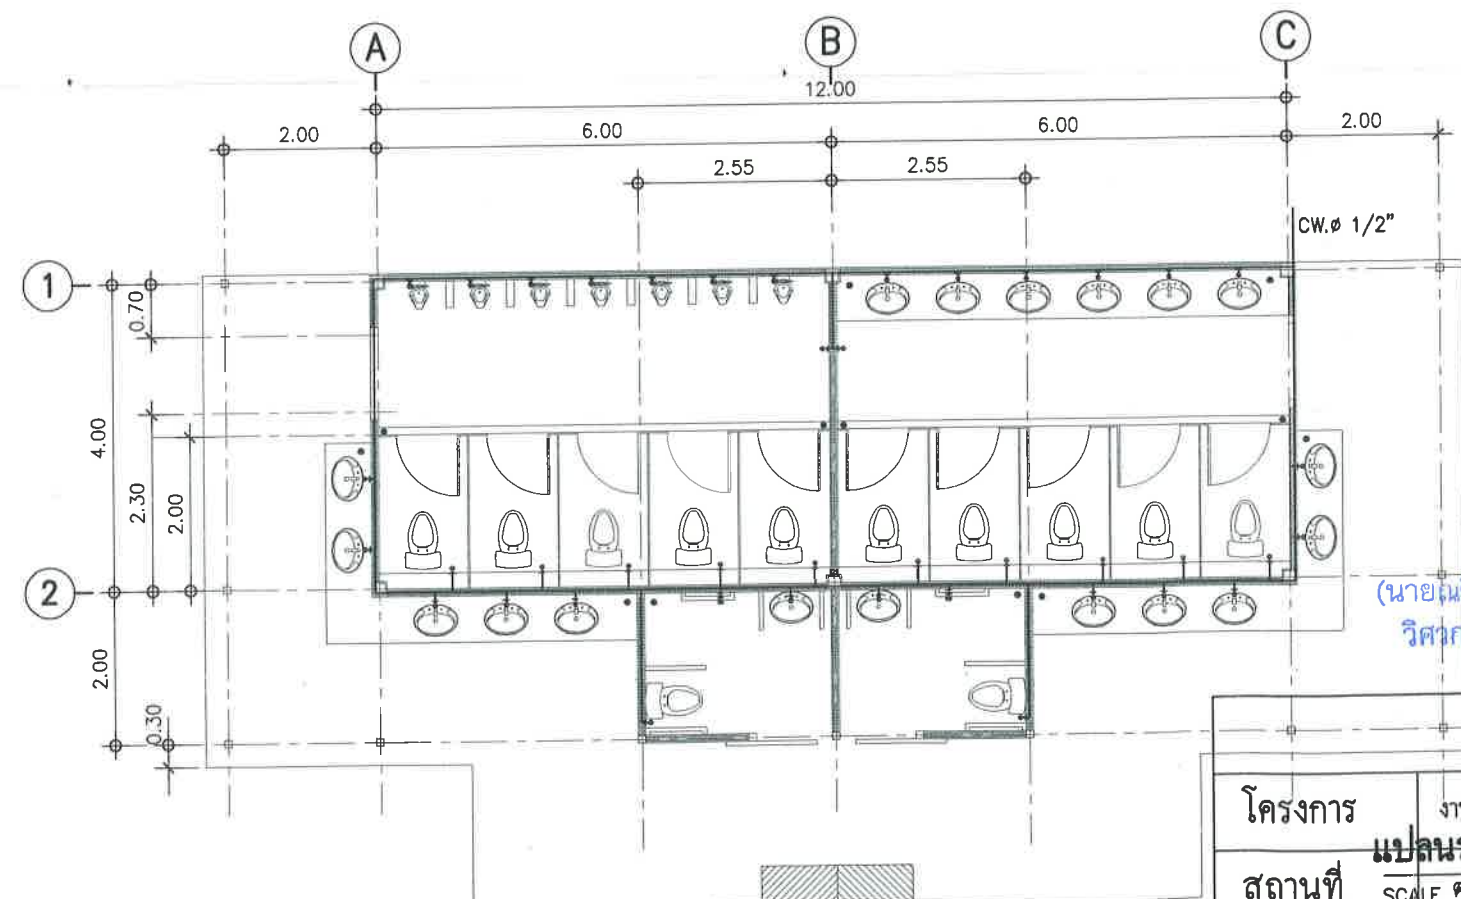

CW.Ø 1/2"



พล.ต. (กฤษฎา กาญจนอลงกรณ์)
ผบก.ตม.๔




พ.ต. (ทินกร เลาสี)
สว.ตม.จว.มหาสารคาม บก.ตม.๔

(นายณรินทร์ รินล้นเหิยะ) (นายเอกพงษ์ สุภาพ)
วิศวกรโยธาชำนาญการ พนักงานวิศวกรโยธา
ผู้ควบคุมงาน ผู้ควบคุมงาน

SHOP DRAWING 01 แบบห้องน้ำชาย หญิง และห้องน้ำคนพิการ

โครงการ	งานก่อสร้างอาคารที่ทำการ ตม.จว.มหาสารคาม แบบ 3 ชั้น พร้อมงานบริเวณและส่วนประกอบ			แผ่นที่ 6 / 7
สถานที่	แปลนระบบประปา SCALE ตม.จว.มหาสารคาม	ผู้รับจ้าง	ห้างหุ้นส่วนจำกัด ขุนคลังก่อสร้าง	
เจ้าของ	ตม.จว.มหาสารคาม	เขียนแบบ	นายสรณ์พิรัช เพชรดีวงศ์สกุล ภช. 53752	

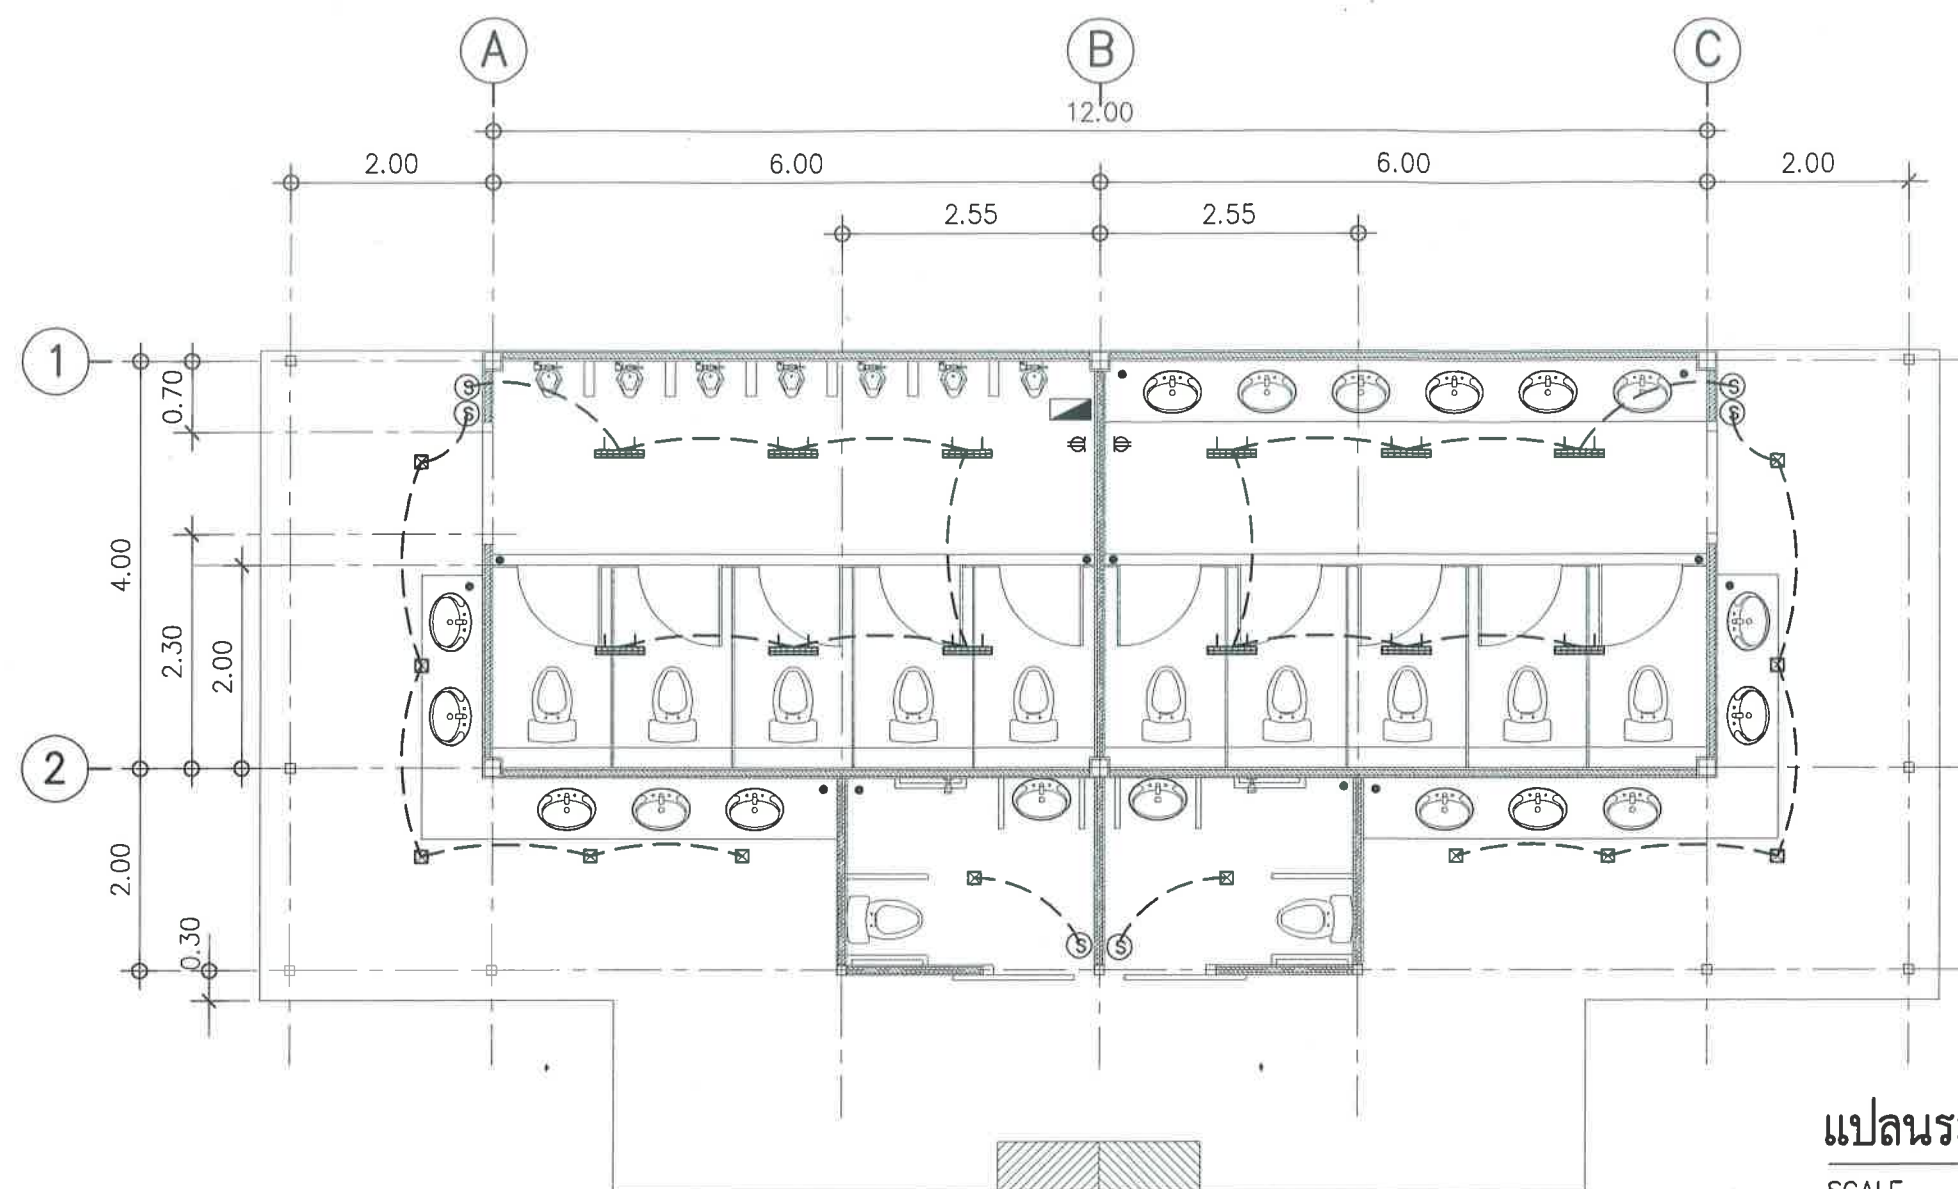

แปลนระบบไฟฟ้า

SCALE 1:75


สัญลักษณ์	รายละเอียด
Ⓢ	ตำแหน่งติดตั้งสวิตช์ เปิด - ปิด แบบบล็อกลอย
Ⓛ	ตำแหน่งติดตั้งปลั๊ก แบบบล็อกลอย
—	โคมไฟ FLUORESCENT 2x36 w แบบตะแกรง ชนิดแบบแขวน
ⓧ	โคมไฟดาวน์ไลท์ แบบ ติดลอย
---	สายไฟฟ้าร้อยอยู่ในท่อ พีวีซี
■	(ตู้เซอร์กิต BREAKER) พร้อมอุปกรณ์

(นายณรินทร์ รินสันเทียะ) (นายเอกพงษ์ สุภาพ)
วิศวกรโยธาชำนาญการ พนักงนวิศวกรโยธา
ผู้ควบคุมงาน ผู้ควบคุมงาน

พ.ต.ต. (ทินกร เลาคี)
สว.ตม.จว.มหาสารคาม บก.ตม.๔



SHOP DRAWING 01 แบบห้องน้ำชาย หญิง และห้องน้ำคนพิการ					ผู้มีอำนาจลงนาม
					ห้างหุ้นส่วนจำกัด ชนคสังก่อสร้าง
โครงการ	งานก่อสร้างอาคารที่ทำการ ตม.จว.มหาสารคาม แบบ 3 ชั้น พร้อมงานบริเวณและส่วนประกอบ			แผ่นที่	
สถานที่	ตม.จว.มหาสารคาม	ผู้รับจ้าง	ห้างหุ้นส่วนจำกัดชนคสังก่อสร้าง	7 / 7	
เจ้าของ	ตม.จว.มหาสารคาม	เขียนแบบ	 นายสมกรณ์ทิพย์ เพชรดิวงษ์สกุล ภข 53752		

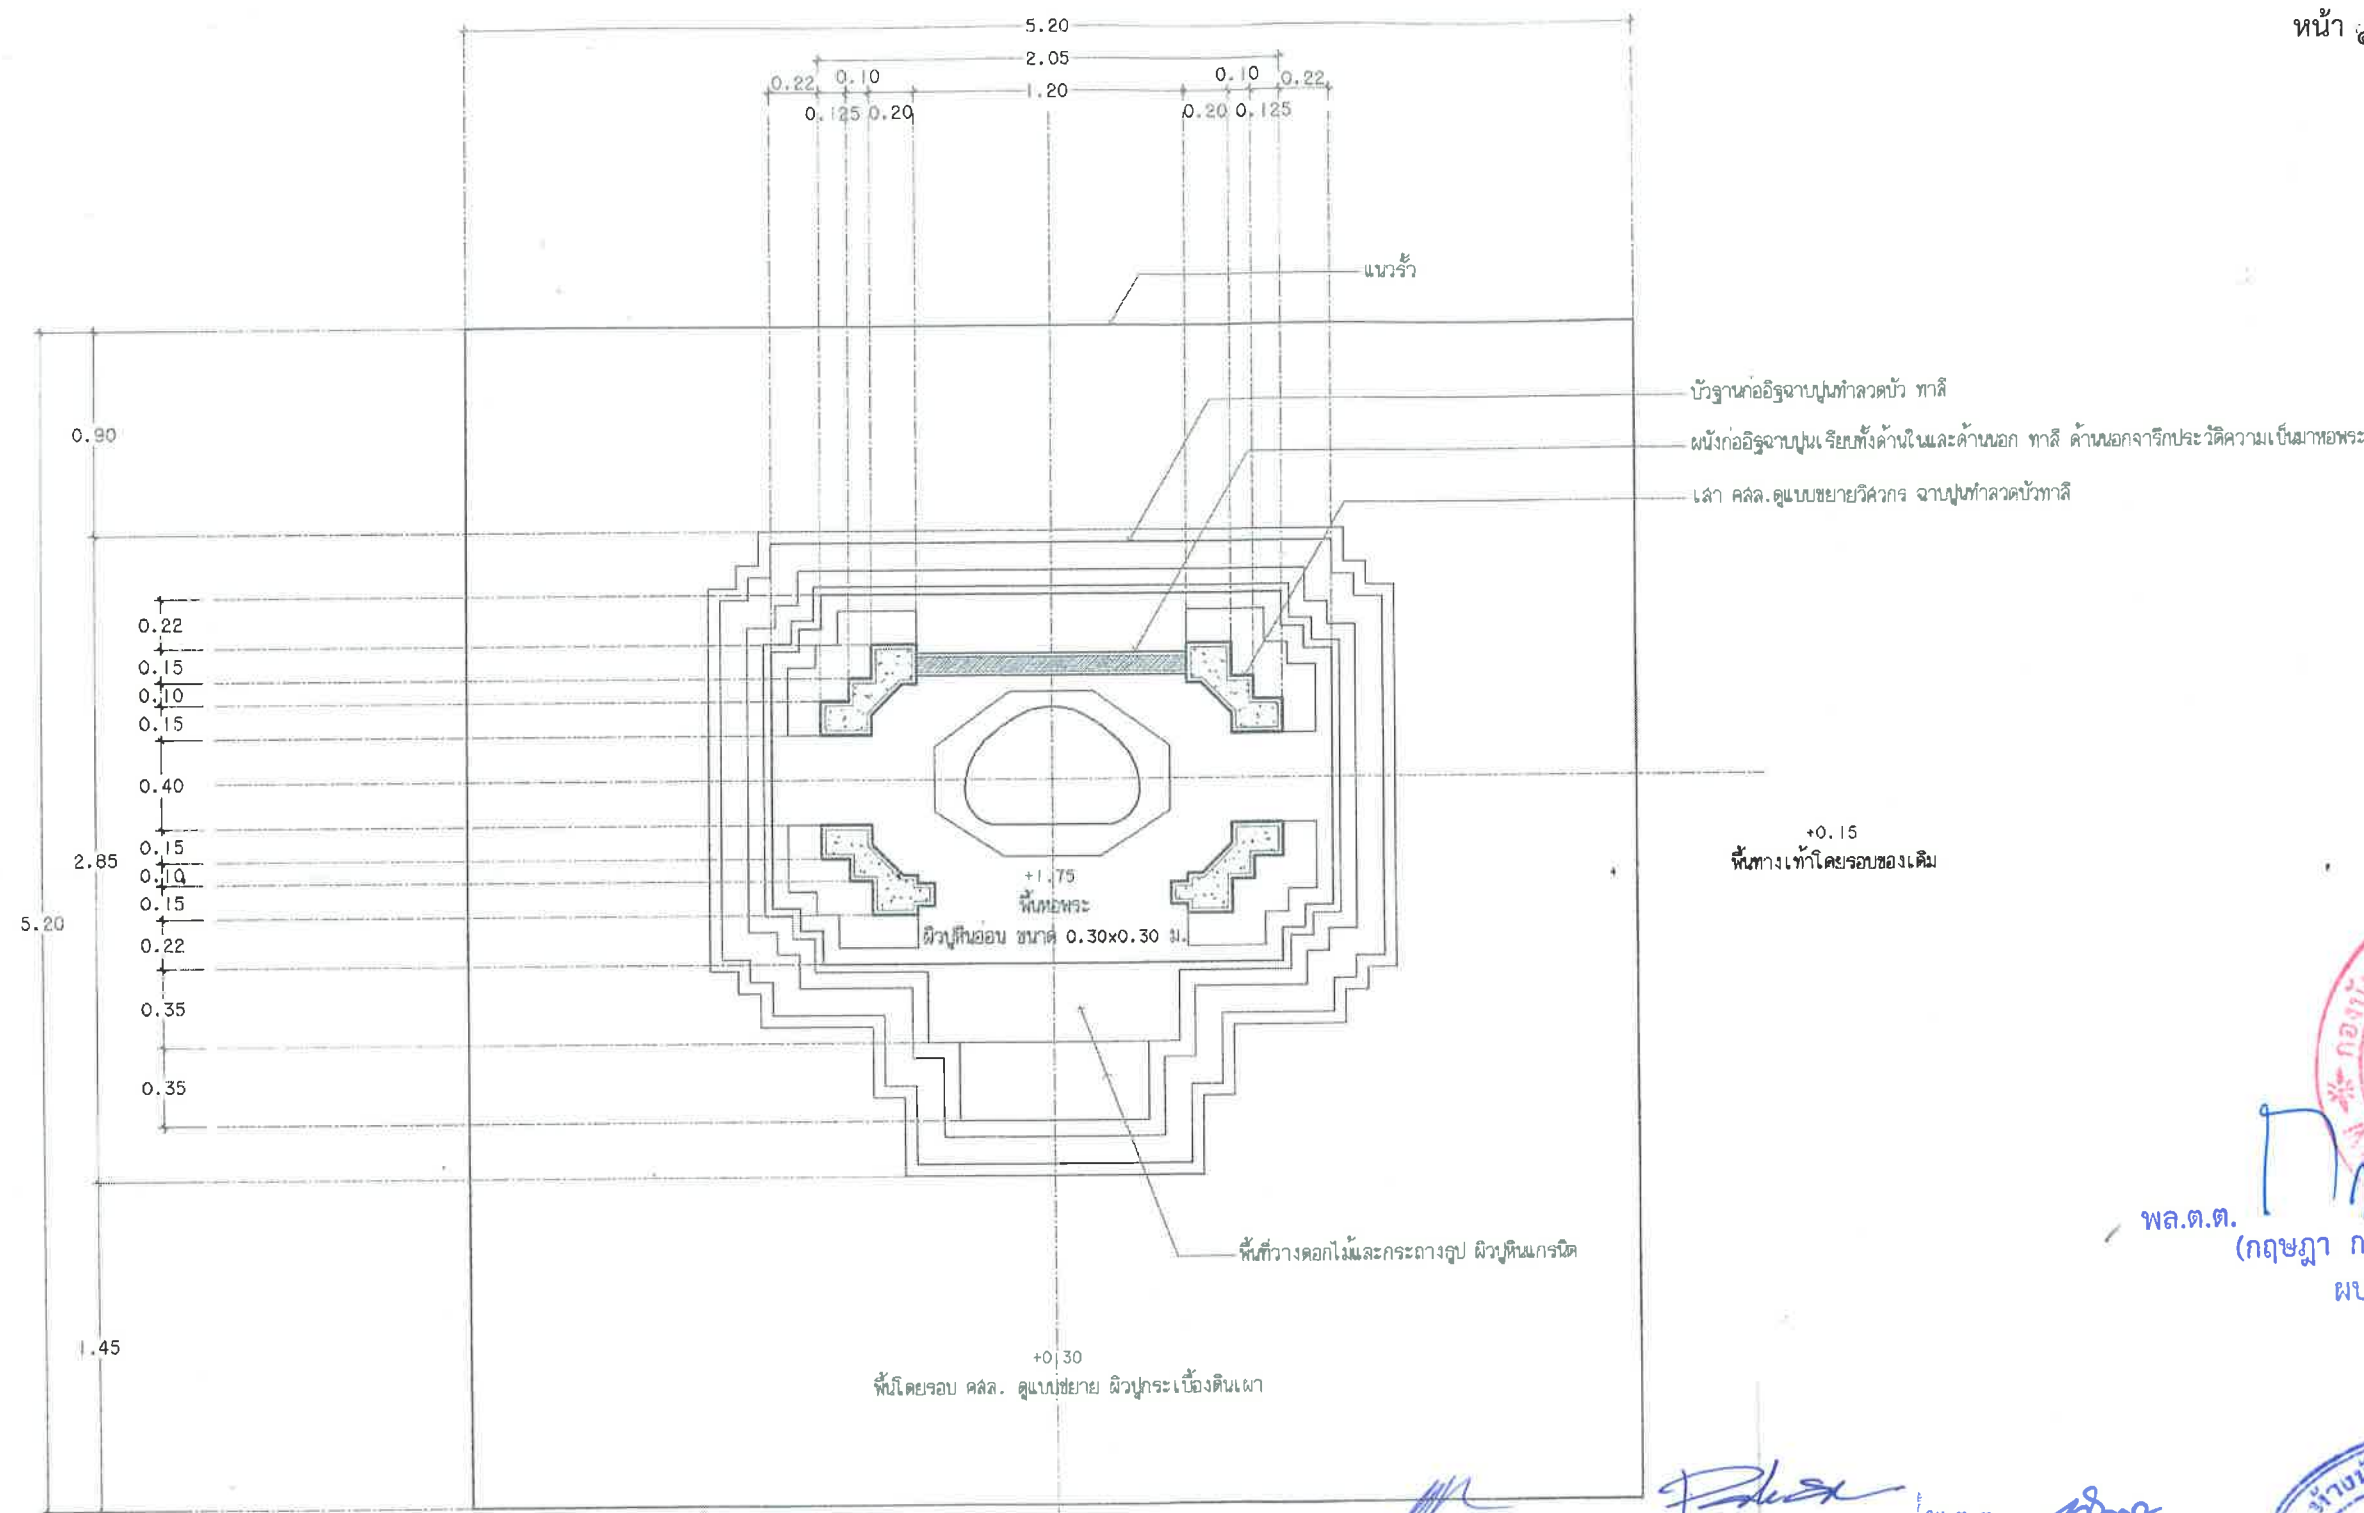

พล.ต.ต.
(กฤษฎา กาญจนอนันตรณ)
ผบก.ตม.๔



แปลนพิมพ์พระ
มาตราส่วน 1:2

(นายฉัตรนรินทร์ จิณรัตน์เกียรติ)
วิศวกรโยธาชำนาญการ
ผู้ควบคุมงาน

(นายเอกพงษ์ สุภาพ)
พนักงานวิศวกรโยธา
ผู้ควบคุมงาน

พ.ต.ต. 
(โทนิกร เลาคี)
สว.ทม.จว.มหาสารคาม บก.ตม.๔

 กองโยธาธิการ สำนักงานส่งเสริมกำลังบำรุง สำนักงานตำรวจแห่งชาติ	สถาปัตยกรรม	ตำแหน่ง	บ. วิชาชีพ	ลายมือชื่อ	วิศวกรรมไฟฟ้า	ตำแหน่ง	บ. วิชาชีพ	ลายมือชื่อ	ตรวจ	ตำแหน่ง	บ. วิชาชีพ	ลายมือชื่อ	เห็นชอบ	(นายอรรถพร...) ผู้มีอำนาจลงนาม ทางหุ้นส่วนจำกัด ขุนคลังก่อสร้าง (อรรถพร...)	
	พล.ต.ค.องชัย เจริญวัฒนา	ผบก.ยธ.	ล.ลธ.1627		พ.ต.อ.จามิกร เพชรปรางค์	ผกก.ยธ.	ภพค.10586		พ.ต.อ.ลักขณวิทย์ เที่ยงเข็ญ	ผกก.ยธ.	ล.ลธ.2033		พล.ต.ด.		
	ร.ต.อ.สันติ โสภักดิ์	รอง สว. กองงาน ยธ.	ภ.ลธ.15924		ร.ต.อ.จักรพล ท้วมจันทร์	รอง สว. กองงาน ยธ.	ภพค.4435		พ.ต.อ.จามิกร เพชรปรางค์	ผกก.ยธ.	ภพค.10586				
	ร.ต.อ.ชัยศักดิ์ ศรีสุราษฎร์	รอง สว. กองงาน ยธ.	ภ.ลธ.15886												
อาคารรักษาการณ พร้อมประตูรั้ว	วิศวกรรมโยธา	ตำแหน่ง	บ. วิชาชีพ	ลายมือชื่อ	วิศวกรรมชลประทาน			ลายมือชื่อ	ตรวจเห็นชอบ	ตำแหน่ง	บ. วิชาชีพ	ลายมือชื่อ	แบบเลขที่	หมวดงาน	แผนที่
	พ.ต.อ.ประสิทธิ์ จามจุรีรักษ์	รอง ผบก.ยธ.	ลย.7250		ร.ต.อ.อภิลักษณ์ ศรีประเสริฐ	รอง สว. กองงาน ยธ.	ภล.3289		พ.ต.อ.พรชัย จามกิจวัฒนา	รอง ผบก.ยธ.	ลย.7677		10982/60	42	จำนวนแผ่น 47
	ร.ต.อ.พงษ์วิชัย พิธีกรอินทร์	รอง สว. กองงาน ยธ.	ภย.50192		เขียนแบบ										
	ร.ต.อ.ดิเมฆ พันธ์ะพันธุ์	รอง สว. กองงาน ยธ.	ภย.61136		ค.ศ.หญิง จารณี นุชเนตร	สบ.พญ กองงาน ยธ.									

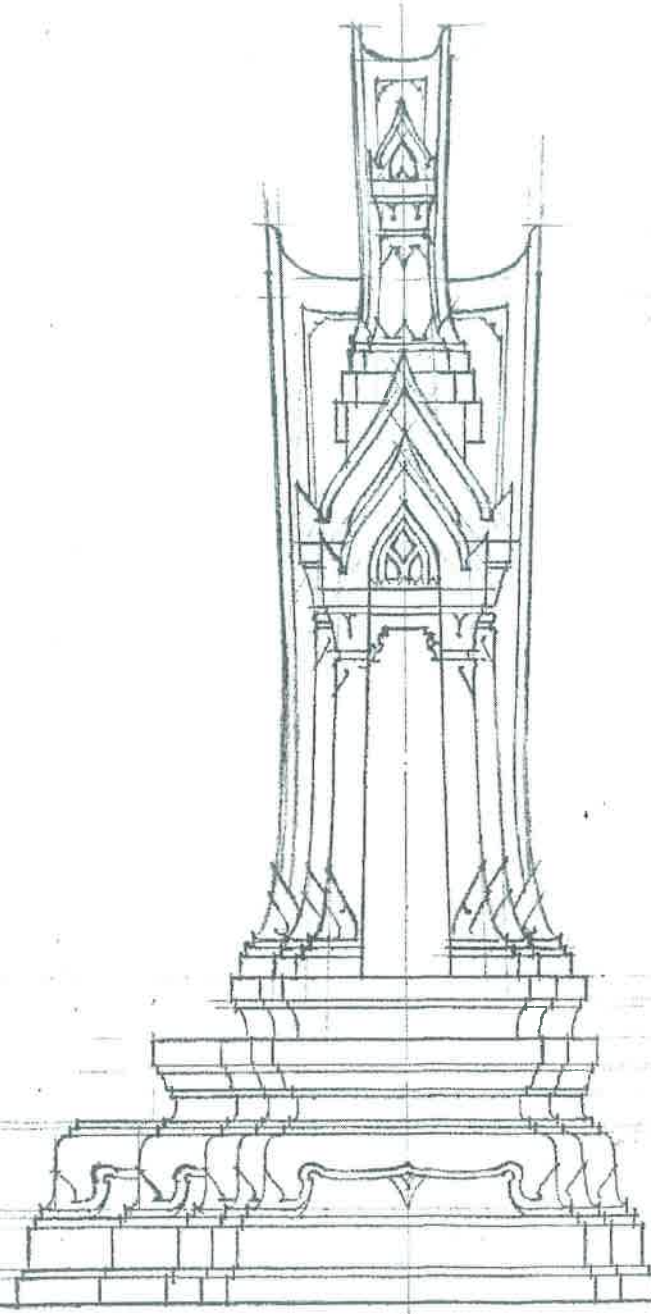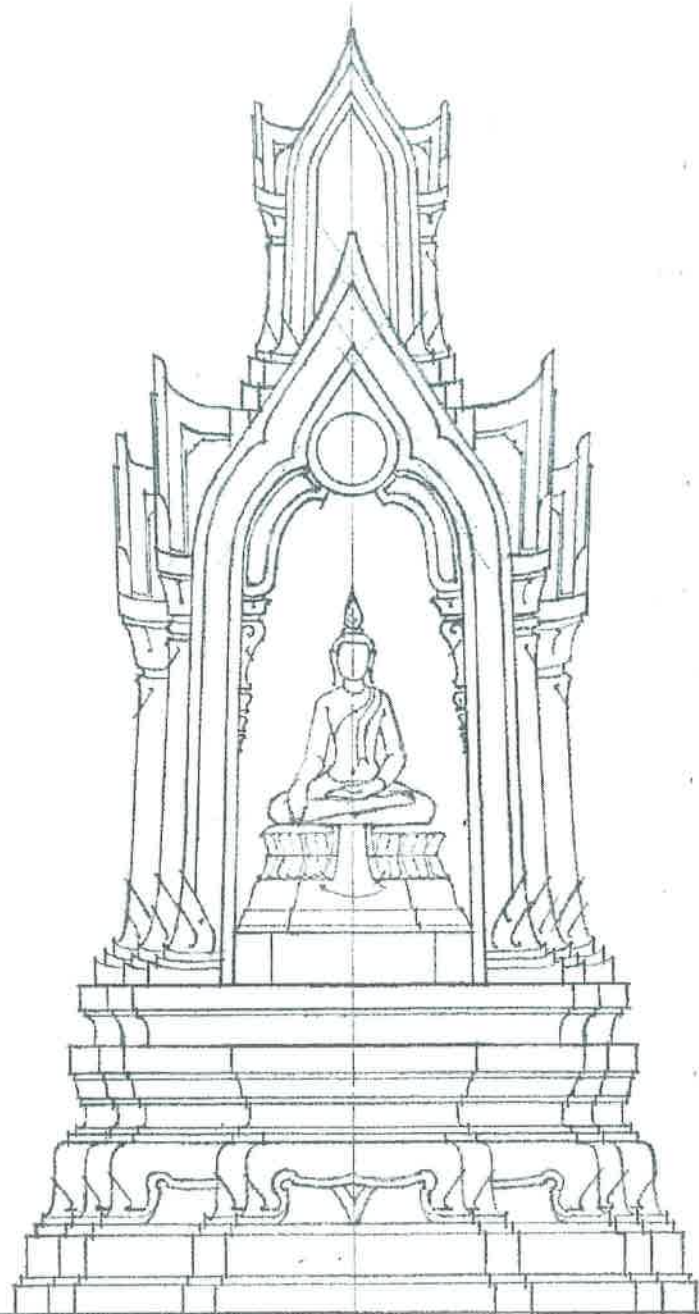

พล.ต.ต.
(กฤษฎา กาญจนอนันตรักษ์)
ผบก.ตม.๔

รูปด้านหน้า

มาตรา ๖๖ 1:20

รูปด้านข้าง

มาตรา ๖๖ 1:20


(นายณรินทร์ รินสันเทียะ)
วิศวกรโยธาชำนาญการ
ผู้ควบคุมงาน

(นายเอกพงษ์ สุภาพ)
พนักงานวิศวกรโยธา
ผู้ควบคุมงาน

พล.ต.ต.
(ทินกร เลาดี)
สว.ตม.จว.มหาสารคาม บก.ตม.๔



กองโยธาธิการ สำนักงานส่งเสริมการปกครอง ส่วนท้องถิ่น สำนักงานตำรวจแห่งชาติ	สถาปัตยกรรม	ตำแหน่ง	บ.วิชาชีพ	ลายมือชื่อ	วิศวกรโยธา	ตำแหน่ง	บ.วิชาชีพ	ลายมือชื่อ	ตรวจ	ตำแหน่ง	บ.วิชาชีพ	ลายมือชื่อ	เก็บข้อ
	พล.ต.อ. อังชัย เลิศวิไลนา	ผบก.ยธ.	ส.ส.๑.1627		พ.ต.ท. จารึก เพชรบูรณ์	ผบก.ยธ.	ภ.ป.๑.10586		พ.ต.อ. สก. รินทร์ เขียวเขิน	ผบก.ยธ.	ส.ส.๑.2033		พล.ต.ต.
	ร.ต.อ. สันติ วัฒนศิริ	รอง สว.	ภ.ป.๑.15924		ร.ต.อ. จักรพล วัฒนศิริ	รอง สว.	ภ.ป.๑.4435		พ.ต.อ. จารึก เพชรบูรณ์	ผบก.ยธ.	ภ.ป.๑.10586		ผู้บัญชาการ
	ร.ต.อ. ชัยวัฒน์ ศรีสุภา	รอง สว.	ภ.ป.๑.15689										หัวหน้าส่วน
อาคารรักษาการ พร้อมประตูรั้ว	วิศวกรโยธา	ตำแหน่ง	บ.วิชาชีพ	ลายมือชื่อ	วิศวกรโยธา	ตำแหน่ง	บ.วิชาชีพ	ลายมือชื่อ	ตรวจ	ตำแหน่ง	บ.วิชาชีพ	ลายมือชื่อ	แบบเลขที่
	พ.ต.อ. ประสิทธิ์ จานเจริญ	รอง ผบก.ยธ.	ส.ย. 7250		ร.ต.อ. อภิสิทธิ์ ศรีประเสริฐ	รอง สว.	ภ.ป.๑.3269		พ.ต.อ. พริ้ง งามวิทย์วัฒนา	รอง ผบก.ยธ.	ส.ย. 7677		10982/60
	ร.ต.อ. พงศ์ชัย พิธีธรรม	รอง สว.	ภ.ย. 50192		เขียนแบบ								หมวดงาน
	ร.ต.อ. ศิโรตม์ ไพธัญญ์	รอง สว.	ภ.ย. 61136		ค.ต. พริ้ง จารึก นุชเนตร	ผบก.ยธ.							แผ่น
												จำนวน	แผ่น
												43	44

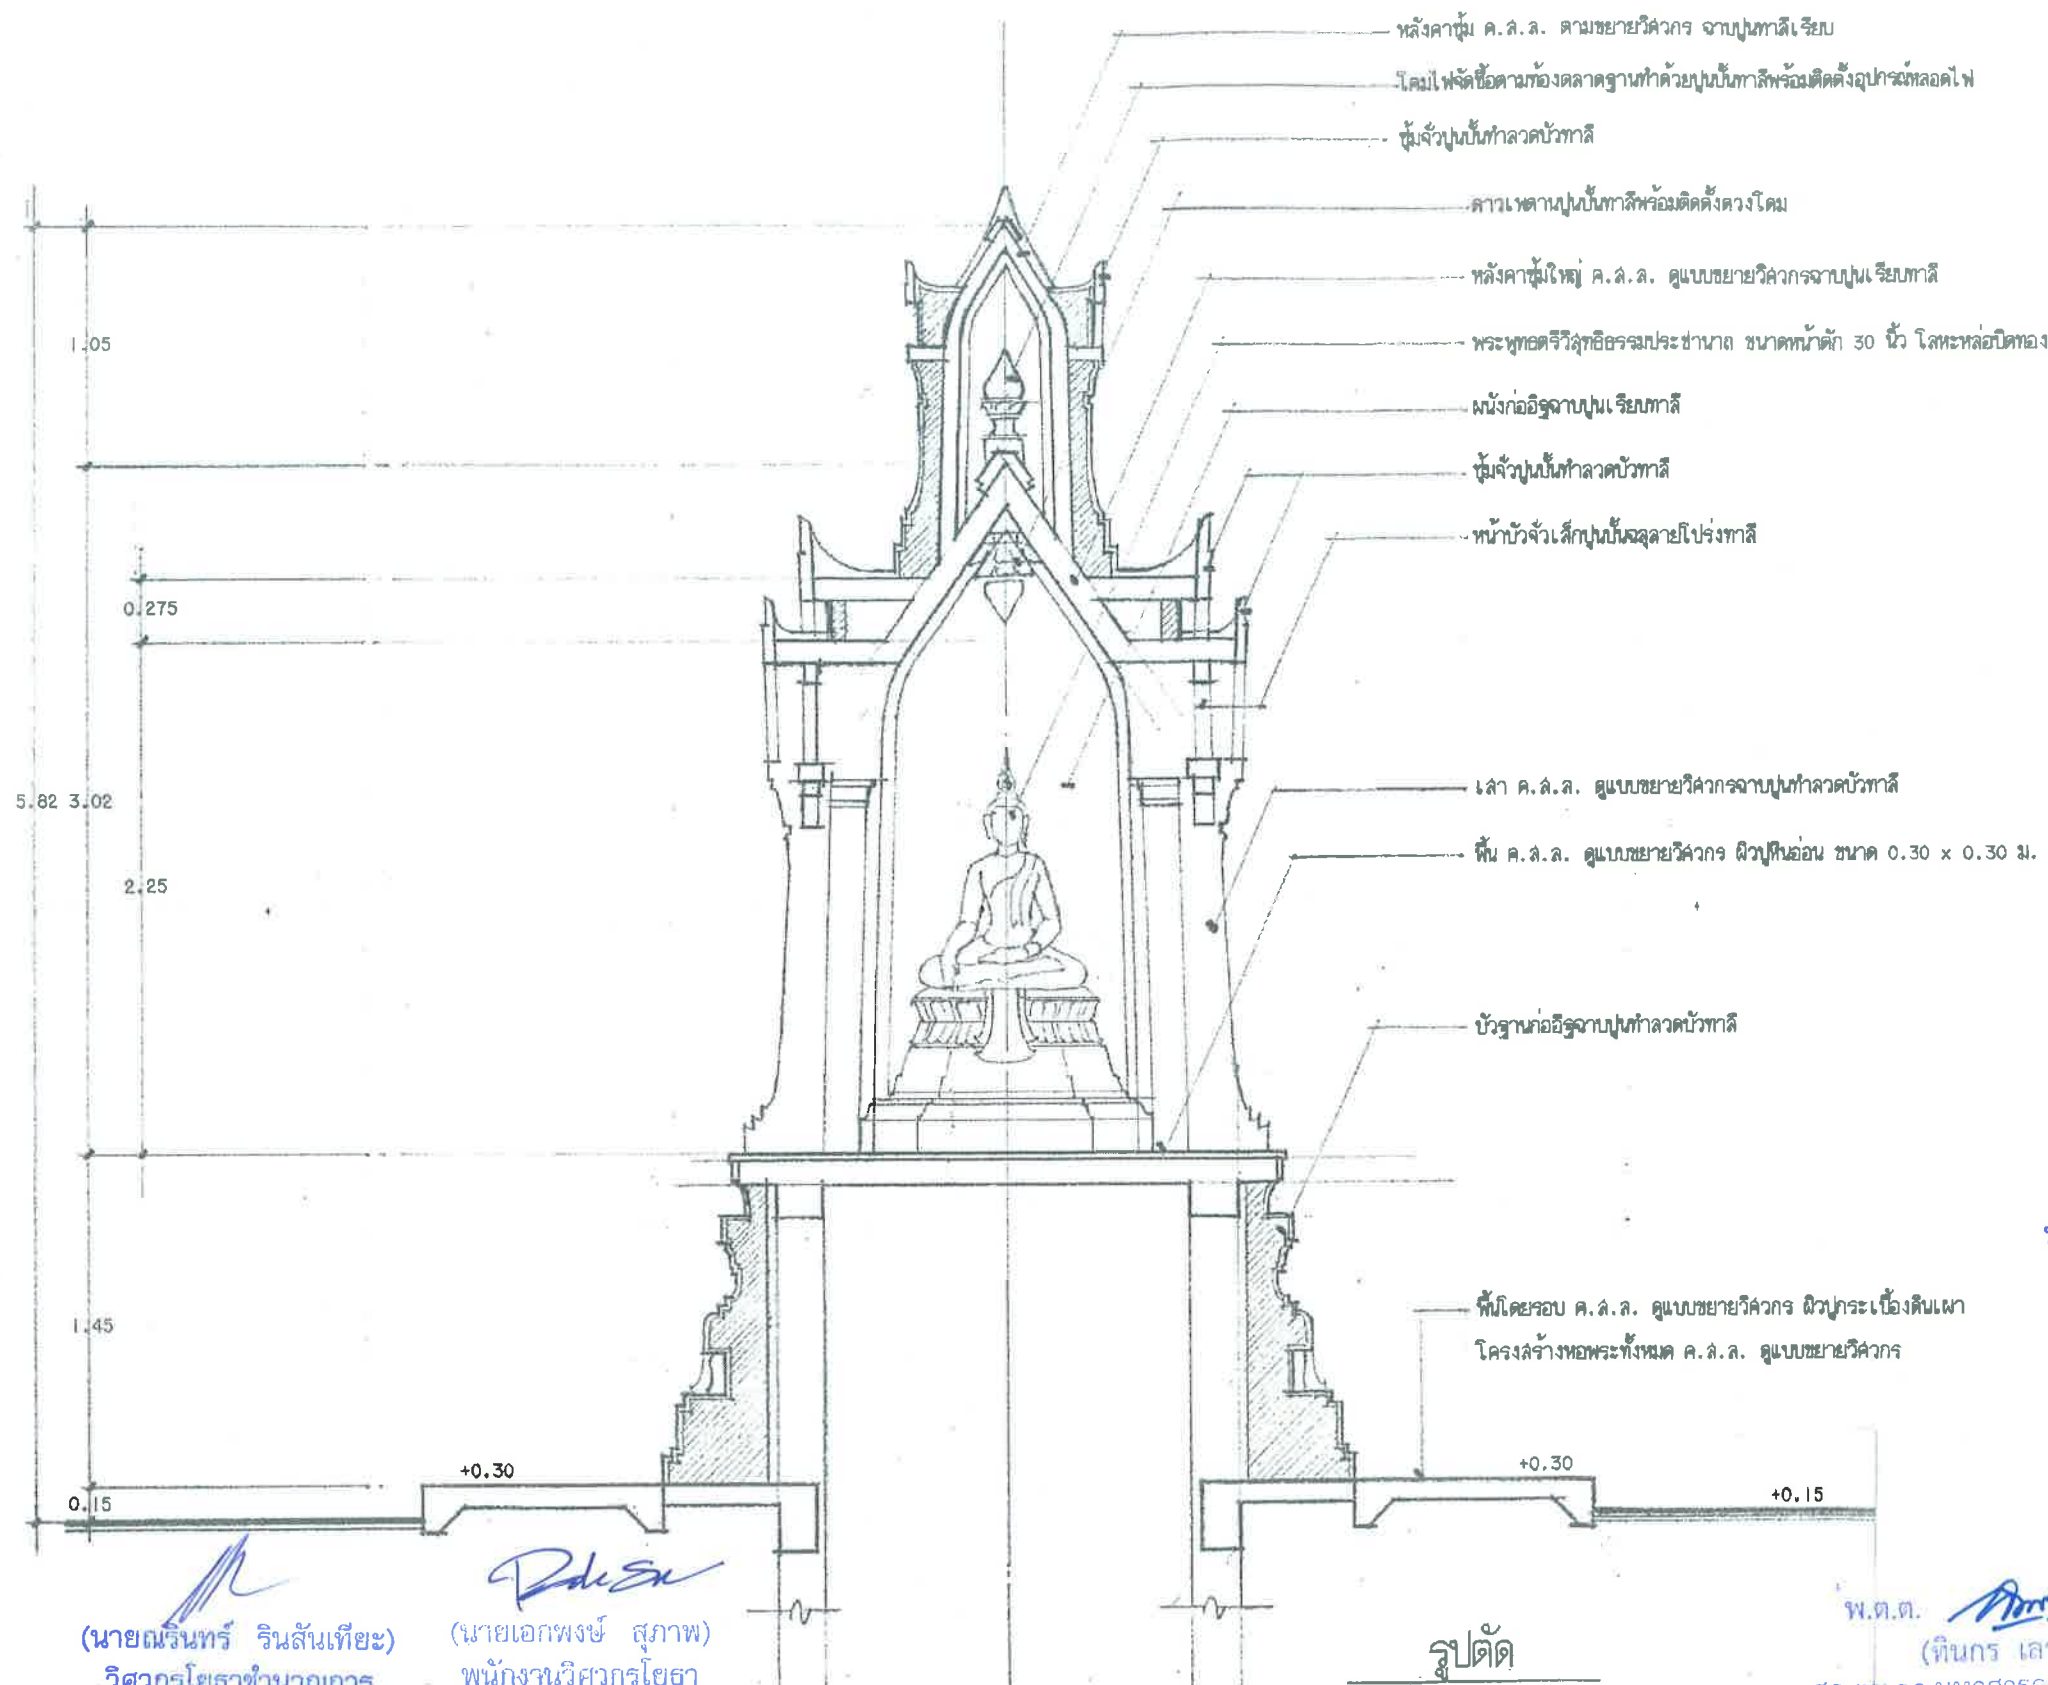

พล.ต.ต. (กฤษฎา กาญจนอลงกรณ์) ผบก.ตม.๕

กองบัญชาการตำรวจนครบาล

นางพูนส่วนจำกั

กองบัญชาการตำรวจนครบาล

พล.ต. (ทินกร เลาคี) สว.ตม.จว.มหาสารคาม บก.ตม.๕



รูปตัด

มาตราส่วน 1:20

กองโยธาธิการ สำนักงานช่างกำลังบำรุง สำนักงานตำรวจแห่งชาติ	สถาปัตยกรรม	ตำแหน่ง	บ.วิชาชีพ	ลายมือชื่อ	วิศวกรไฟฟ้า	ตำแหน่ง	บ.วิชาชีพ	ลายมือชื่อ	ตรวจ	ตำแหน่ง	บ.วิชาชีพ	ลายมือชื่อ	เก็บข้อ
	พล.ต.อ.ชัย เจริญ	ผบก.ยธ.	ล.ลธ.1627		พ.ต.ท.จามิกร เพชรประที	ผบก.ยธ.	ภพ.10586		พ.ต.อ.อัครินทร์ เขียวเขิน	ผบก.ยธ.	ล.ลธ.2033		พล.ต.ต.


หมวดงาน 44 จำนวน 47

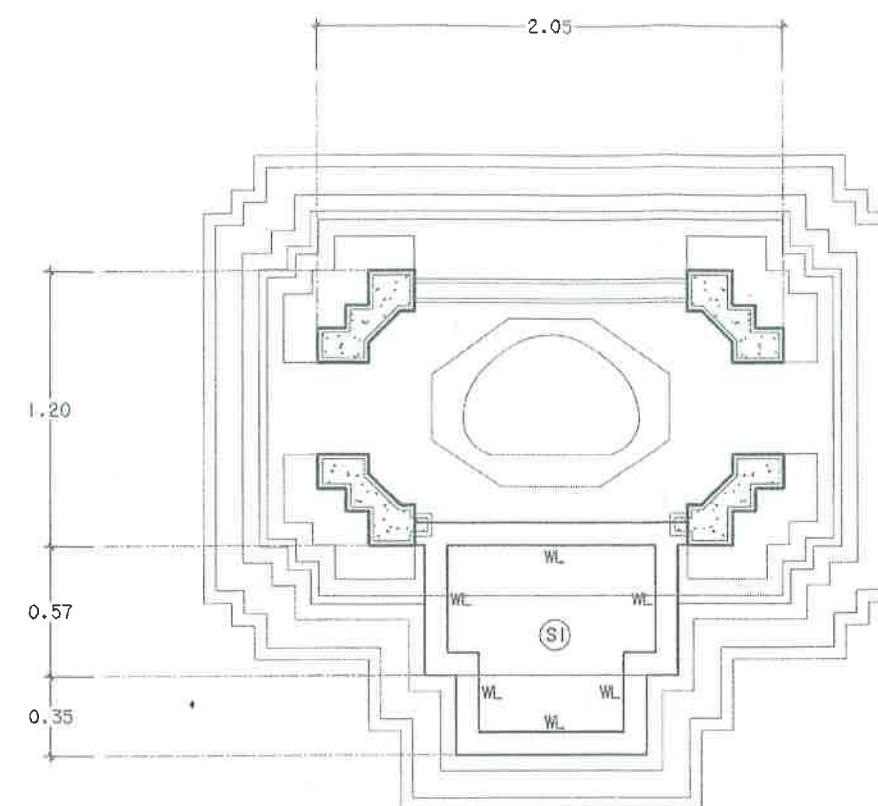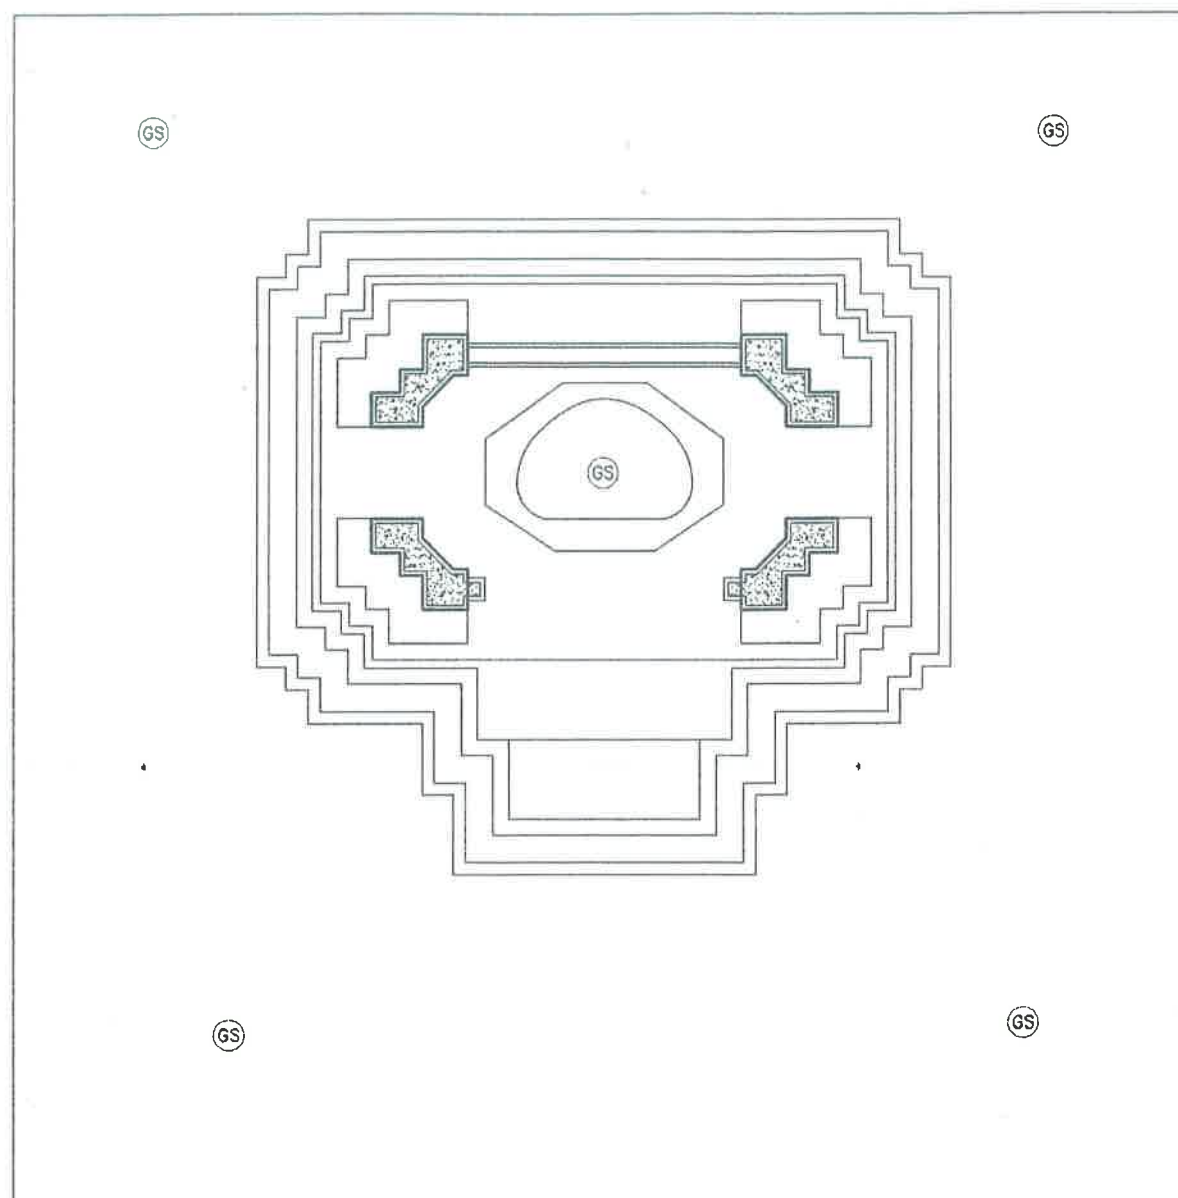

แปลงคาน^๕พื้นแท่นบูชา +0.95

มาตราส่วน 1:20

พล.ต.ต.

(กฤษฎีกา ควบคุมของารณ)

ผบก.ตม.๕

แปลนพื้นลานรับขั้มพระ

มาตราส่วน

1:20


(นายณรินทร์ จินสันเทียะ)
วิศวกรโยธาชำนาญการ
ผู้ควบคุมงาน

(นายเอกพงษ์ สุภาพ)
พนักงานวิศวกรโยธา
ผู้ควบคุมงาน


พ.ต.ต. *[Signature]*
(ทินกร เลาคี)
สว.ตม.จว.มหาสารคาม บก.ตม.๔

(นายอรุณพล


 กองโยธาธิการ สำนักงานส่งกำลังบำรุง สำนักงานตำรวจแห่งชาติ	สถาปัตยกรรม	ตำแหน่ง	บ.วิชาชีพ	ลายมือชื่อ	วิศวกรรมไฟฟ้า	ตำแหน่ง	บ.วิชาชีพ	ลายมือชื่อ	ตรวจ	ตำแหน่ง	บ.วิชาชีพ	ลายมือชื่อ	เก็บข้อสอบ	ผู้มีอำนาจลงนาม หัวหน้าส่วนจำกัด บุคคลกึ่งตำรวจ พล.ต.ต. (ธงชัย เจริญรักษา)	
	พล.ต.ต.ธงชัย เจริญรักษา	ผบก.ยธ.	ด.สถ.1627		พล.ต.ท.จามิกร เพชรปราณี	ผบก.ยธ.	ภพ.10586		พล.ต.อ.ศักดิ์รินทร์ เขียวเข็น	ผบก.ยธ.	ด.สถ.2053		พล.ต.ต.		
	ร.ต.อ.สันติ โสมกันย์	กองงานฯ ยธ.	ภ.สถ.15224		ร.ต.อ.จักรพล ทิมจันทร์	กองงานฯ ยธ.	ภพ.4435		พล.ต.อ.จามิกร เพชรปราณี	ผบก.ยธ.	ภพ.10586				
	ร.ต.อ.ยิมศักดิ์ ศรีสุราษฎร์	กองงานฯ ยธ.	ภ.สถ.15228												
อาคารรักษาการณ์ พร้อมประตูรั้ว	วิศวกรรมโยธา	ตำแหน่ง	บ.วิชาชีพ	ลายมือชื่อ	วิศวกรรมสุขาภิบาล	ตำแหน่ง	บ.วิชาชีพ	ลายมือชื่อ	ตรวจเห็นข้อสอบ	ตำแหน่ง	บ.วิชาชีพ	ลายมือชื่อ	แบบเลขที่	หมวดงาน	แผ่นที่
	พล.ต.อ.ประสิทธิ์ จามจุรีรักษ์	รอง ผบก.ยธ.	ดย.7250		ร.ต.อ.อภิสิทธิ์ ศรีประเสริฐ	กองงานฯ ยธ.	ภสถ.3269		พล.ต.อ.พรชัย วาสินะวัฒนา	รอง ผบก.ยธ.	ดย.7677		10982/60	45	จำนวนแผ่น 47
	ร.ต.อ.พงษ์วิชัย พิเศษสืบอร่าม	กองงานฯ ยธ.	ภย.50192		เขียนแบบ										
	ร.ต.อ.คือนภาพ ไชยประพัทธ์	กองงานฯ ยธ.	ภย.61136		ค.ศ.หญิง จารณี บุชเนตร	กองงานฯ ยธ.									

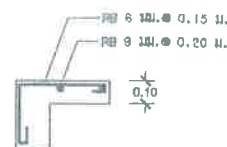

พินัยจาก BI

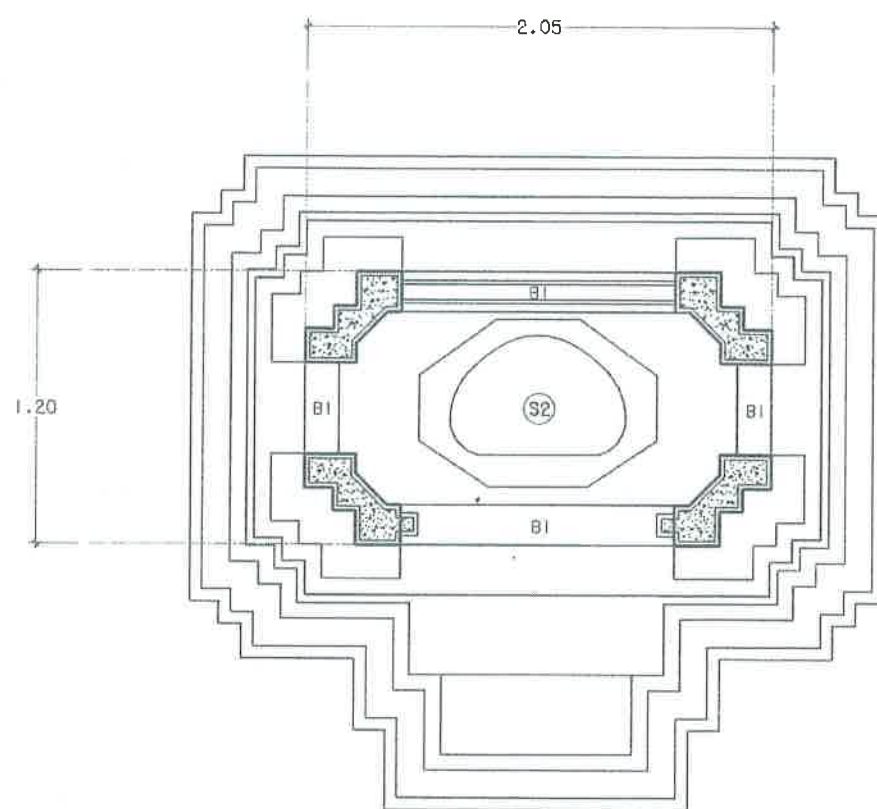

แปลนคานพื้น ระดับ +1.60

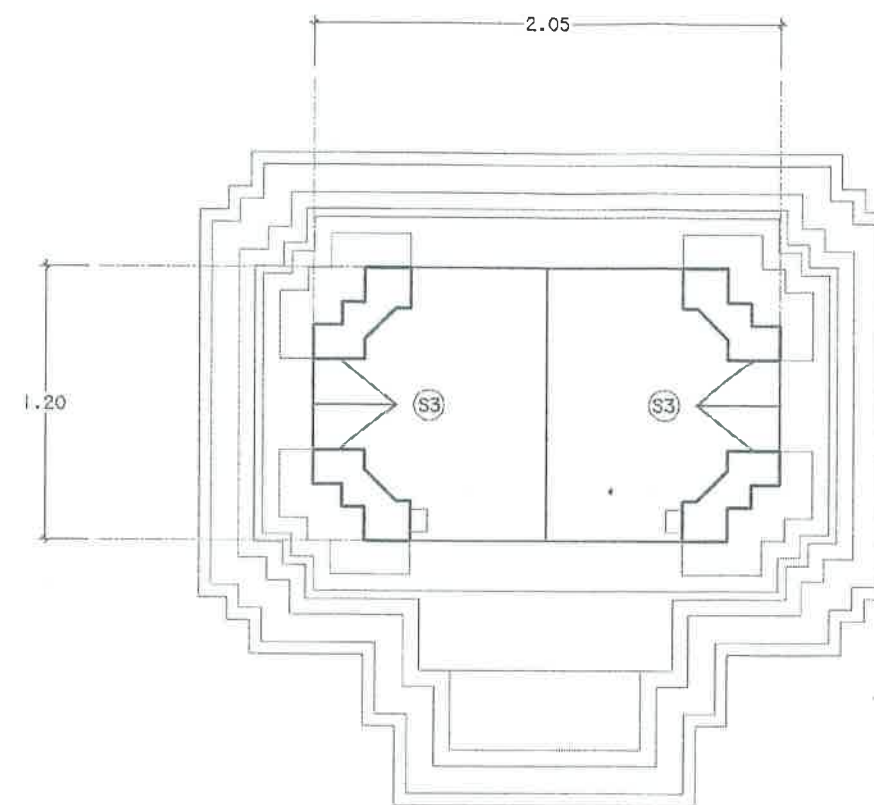

แปลงทุ่งหลังคา

🔪 พล.ต.ต.

(กฤษฎา กาญจนอนันตรณ)
ผบก.ตม.๔

(นายณรินทร์ รินตันเทียะ)
วิศวกรโยธาชำนาญการ
ผู้ควบคุมงาน

(นายเอกพงษ์ สุภาพ)
พนักงานวิศวกรโยธา
ผู้ควบคุมงาน

พ.ต.ด. 
(ทินกร เลาคี)
สว.ตม.จว.มหาสารคาม บก.ตม.จ

	พล.ต.อ.ธงชัย เจริญรักษา	ผบก.ยธ.	ล.ดล.1627	[Signature]	พ.ศ.ท.จ.สมัคร เพชรประณี	ผกก.ยธ.	ภกค.10586		พ.ศ.อ.ฉัตรพร เขียวเงิน	ผกก.ยธ.	ล.ดล.2033	[Signature]	ผู้มีอำนาจลงนาม
	ร.ต.อ.ฉัตร โสมกัน	รอง ผบก.ยธ.	ภกค.15924	[Signature]	ร.ต.อ.จักรพันธ์ ทิมจันทร์	รอง ผบก.ยธ.	ภกค.4435	[Signature]	พ.ศ.อ.จามิกร เพชรประณี	ผกก.ยธ.	ภกค.10586	[Signature]	พล.ต.ค. ห้างหุ้นส่วนจำกัด ชุมคลังก่อสร้าง
	ร.ต.อ.ปณิทัต ศรีสุราษฎร์	รอง ผบก.ยธ.	ภกค.15889	[Signature]									(ธงชัย เจริญรักษา)
อาคารรัษฎาการณณ์ พร้อมประตูรั้ว	วิศวกรรมโยธา	ตำแหน่ง	บ.วิชาชีพ	ลายมือชื่อ	วิศวกรรมการสุขาภิบาล			ลายมือชื่อ	ตรวจเก็บข้อสอบ	ตำแหน่ง	บ.วิชาชีพ	ลายมือชื่อ	แบบเลขที่
	พ.ศ.อ.ประสิทธิ์ จามจุรีรักษ์	รอง ผบก.ยธ.	ล.ดล.7250		ร.ต.อ.อภิสิทธิ์ ศรีประเสริฐ	รอง ผบก.ยธ.	ภกค.3269		พ.ศ.อ.พรชัย งานพิเศษโยธา	รอง ผบก.ยธ.	ล.ดล.7677		10982/60
	ร.ต.อ.พงศ์วิทย์ พิศนาคธรรม	รอง ผบก.ยธ.	ภกค.50192	[Signature]	เขียนแบบ								แผ่น
	ร.ต.อ.ศิริมงคล โพธิ์ประทีป	รอง ผบก.ยธ.	ภกค.61136	[Signature]	ค.ศ.หญิง จารณี นุชเนตร	ผบก.ยธ.							จำนวนแผ่น

